

Contenu

- Plan topographique - état existant
au 1/3500ème
- Plan de masse - état projeté
au 1/3500ème
- Emprise Sud du projet au 1/2000ème
- Emprise Sud du projet avec fond aérien
au 1/2000ème
- Annexe A0- Plan masse 1/750ème

PC2 - PLANS DE MASSE DES CONSTRUCTIONS

Architecte

I'M IN ARCHITECTURE
21 rue d'Auteuil 75016 PARIS
06 71 15 45 63 // im.in.archi@gmx.com
SARL au capital de 16500€
533 863 940 R.C.S. PARIS



ELAWAN ENERGY
6, place de la madeleine
75008 PARIS


PROJET DE LA CENTRALE PHOTOVOLTAÏQUE AU SOL DE SAINT-PIERRE-LE-MOUTIER
COMMUNE SAINT-PIERRE-LE-MOUTIER (58)

PLAN TOPOGRAPHIQUE
ÉTAT EXISTANT

Légende

- 245 Foncier concerné par le projet
- Limite cadastrale
- - - Limite de section
- - - Limite de lieu-dit
- 33 Foncier non concerné par le projet
- Clôture avec entrée
- Courbes de niveaux
- Végétation existante
- Végétation conservée
- Végétation supprimée
- Zone humide

Echelle 1/3500 au format A3

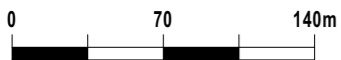

Architecte


I'M IN ARCHITECTURE

21 rue d'Auteuil 75016 PARIS
06 71 15 45 63 // im.in.archi@gmx.com
SARL au capital de 16500€
533 863 940 R.C.S. PARIS

Maitre d'ouvrage





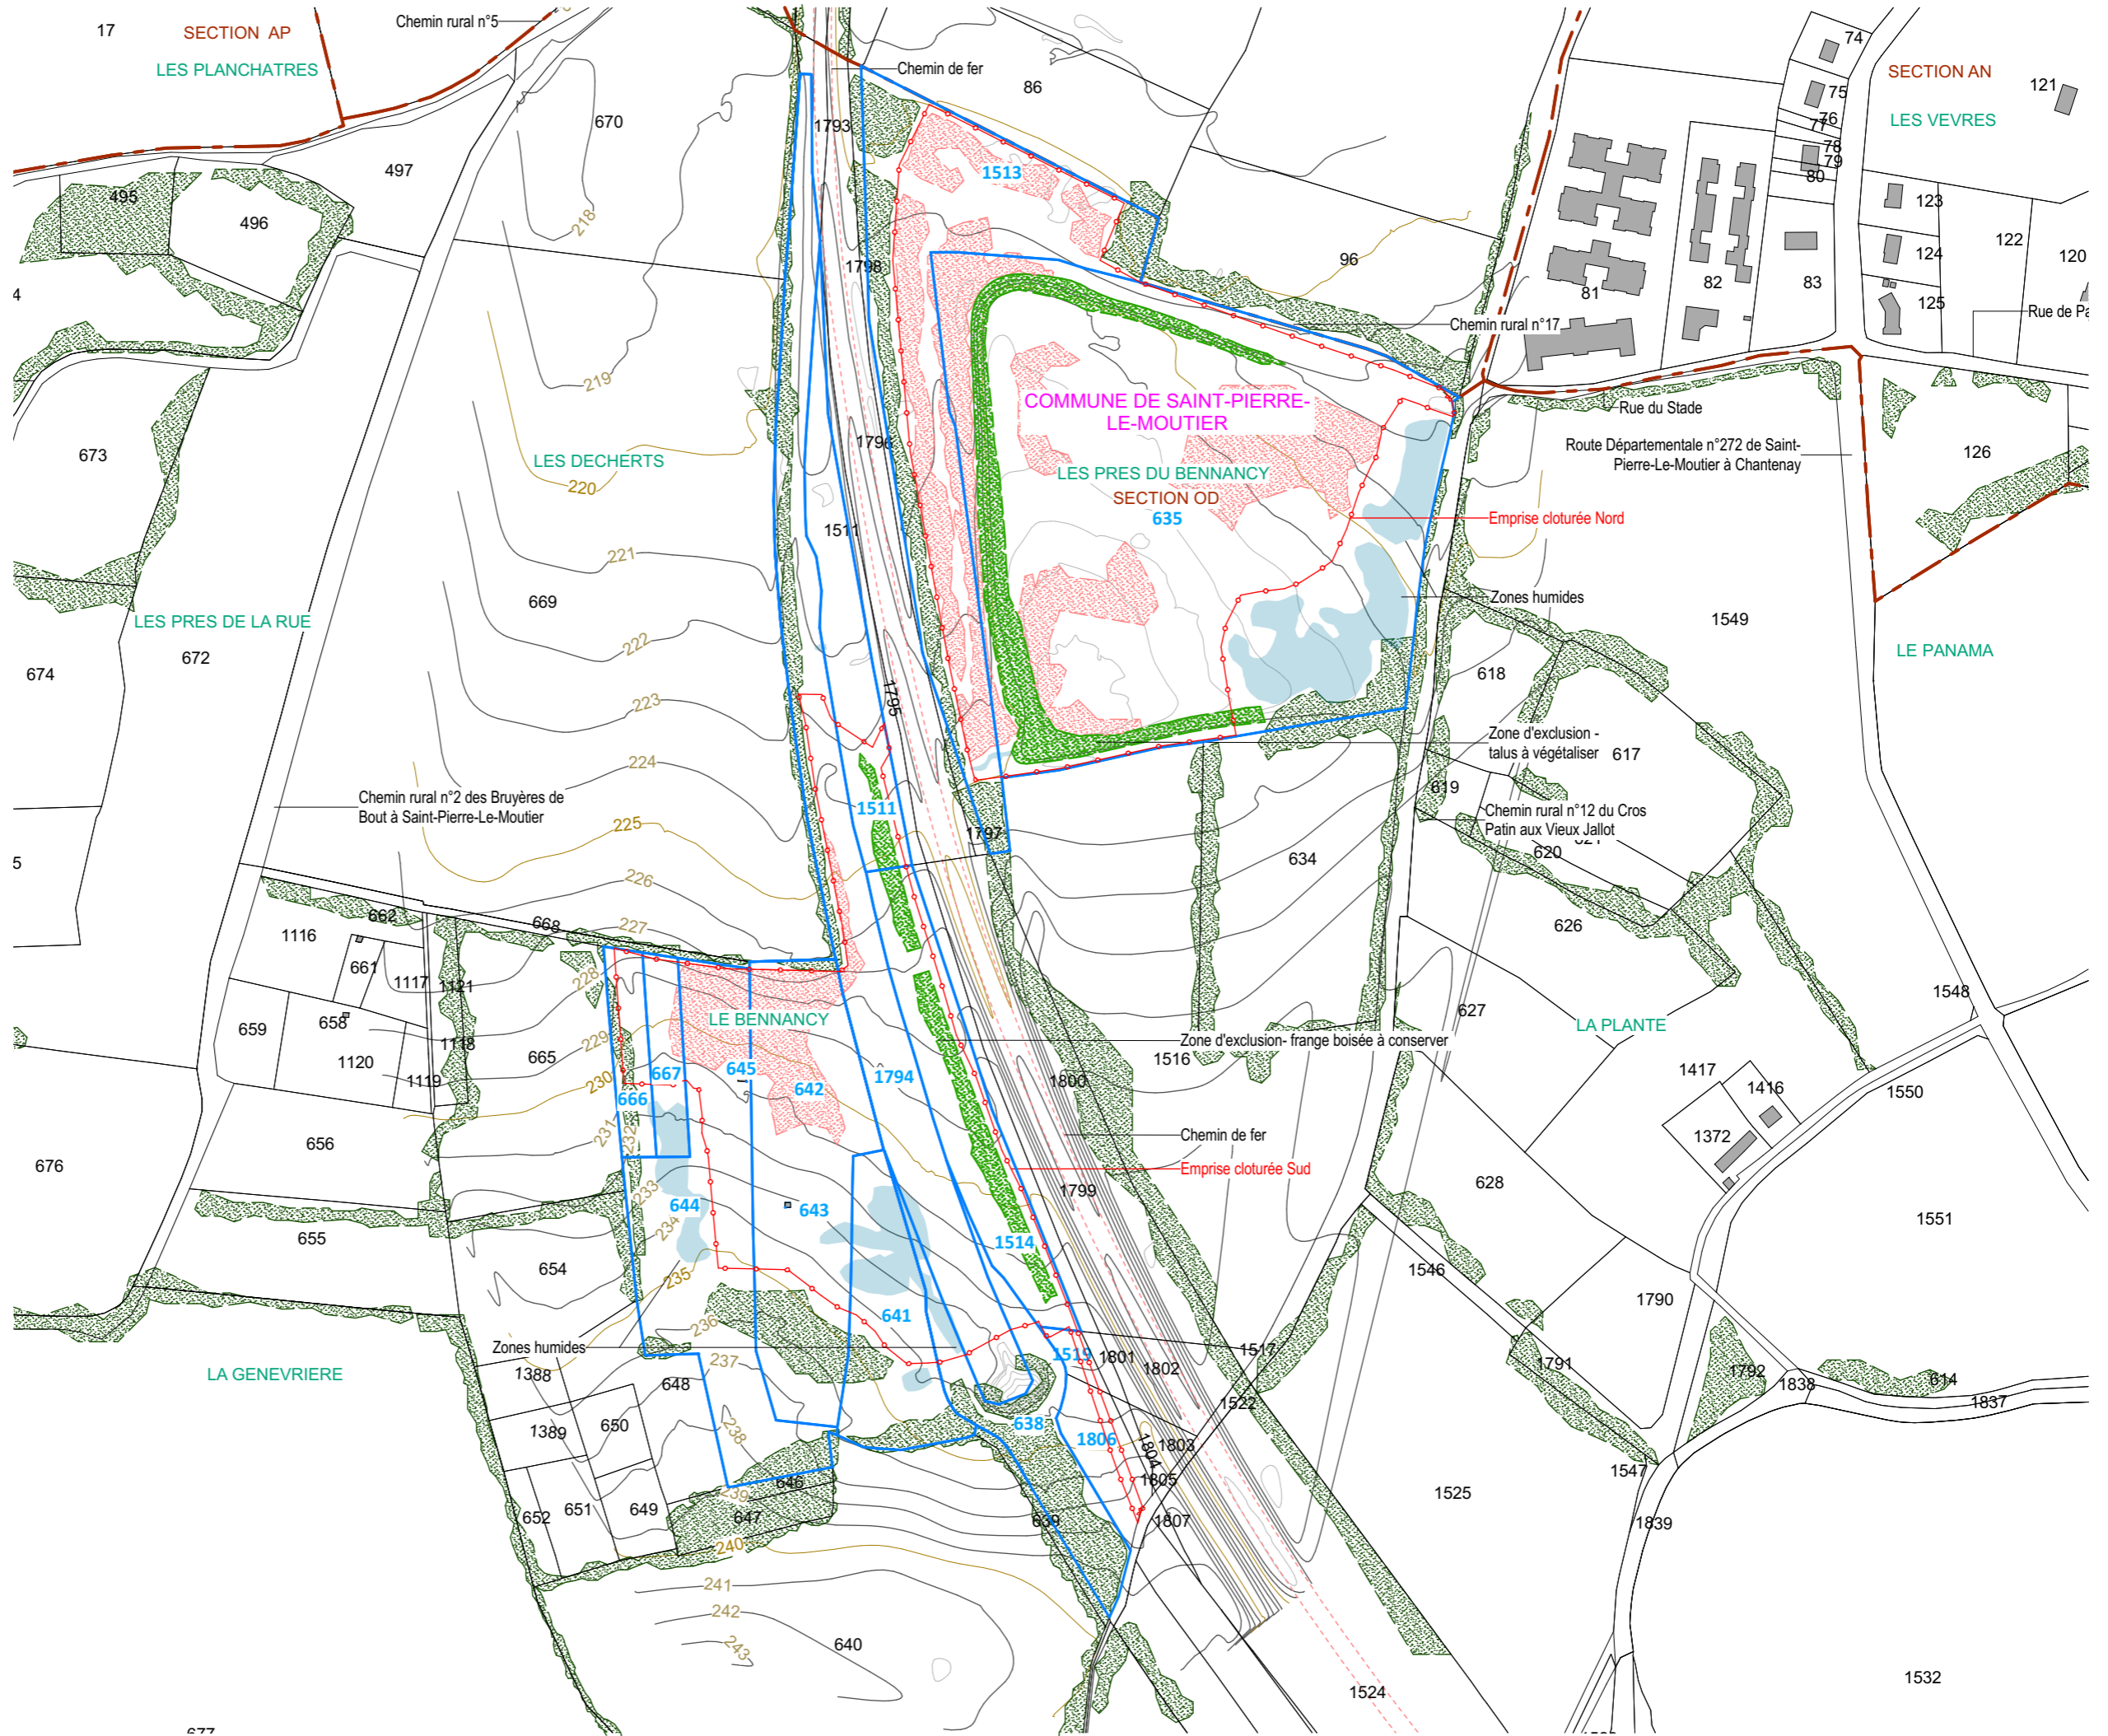












ELAWAN ENERGY
6, place de la madeleine
75008 PARIS



PLAN DE MASSE ÉTAT PROJÉTÉ

Légende

-  Structures Photovoltaïques
-  Poste de transformation
-  Poste de livraison
-  Clôture à créer
-  Citerne souple de 60 m3
-  Piste lourde à créer
-  Piste légère à créer
-  Foncier concerné par la présente demande
-  Limite cadastrale
-  Limite de section
-  Limite de lieu-dit
-  Végétation existante
-  Végétation conservée
-  Zone humide

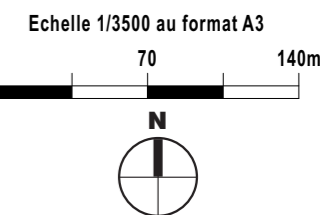


Architecte

I'M IN ARCHITECTURE
 21 rue d'Auteuil 75016 PARIS
 06 71 15 45 63 // im.in.archi@gmx.com
 SARL au capital de 16500€
 533 863 940 R.C.S. PARIS





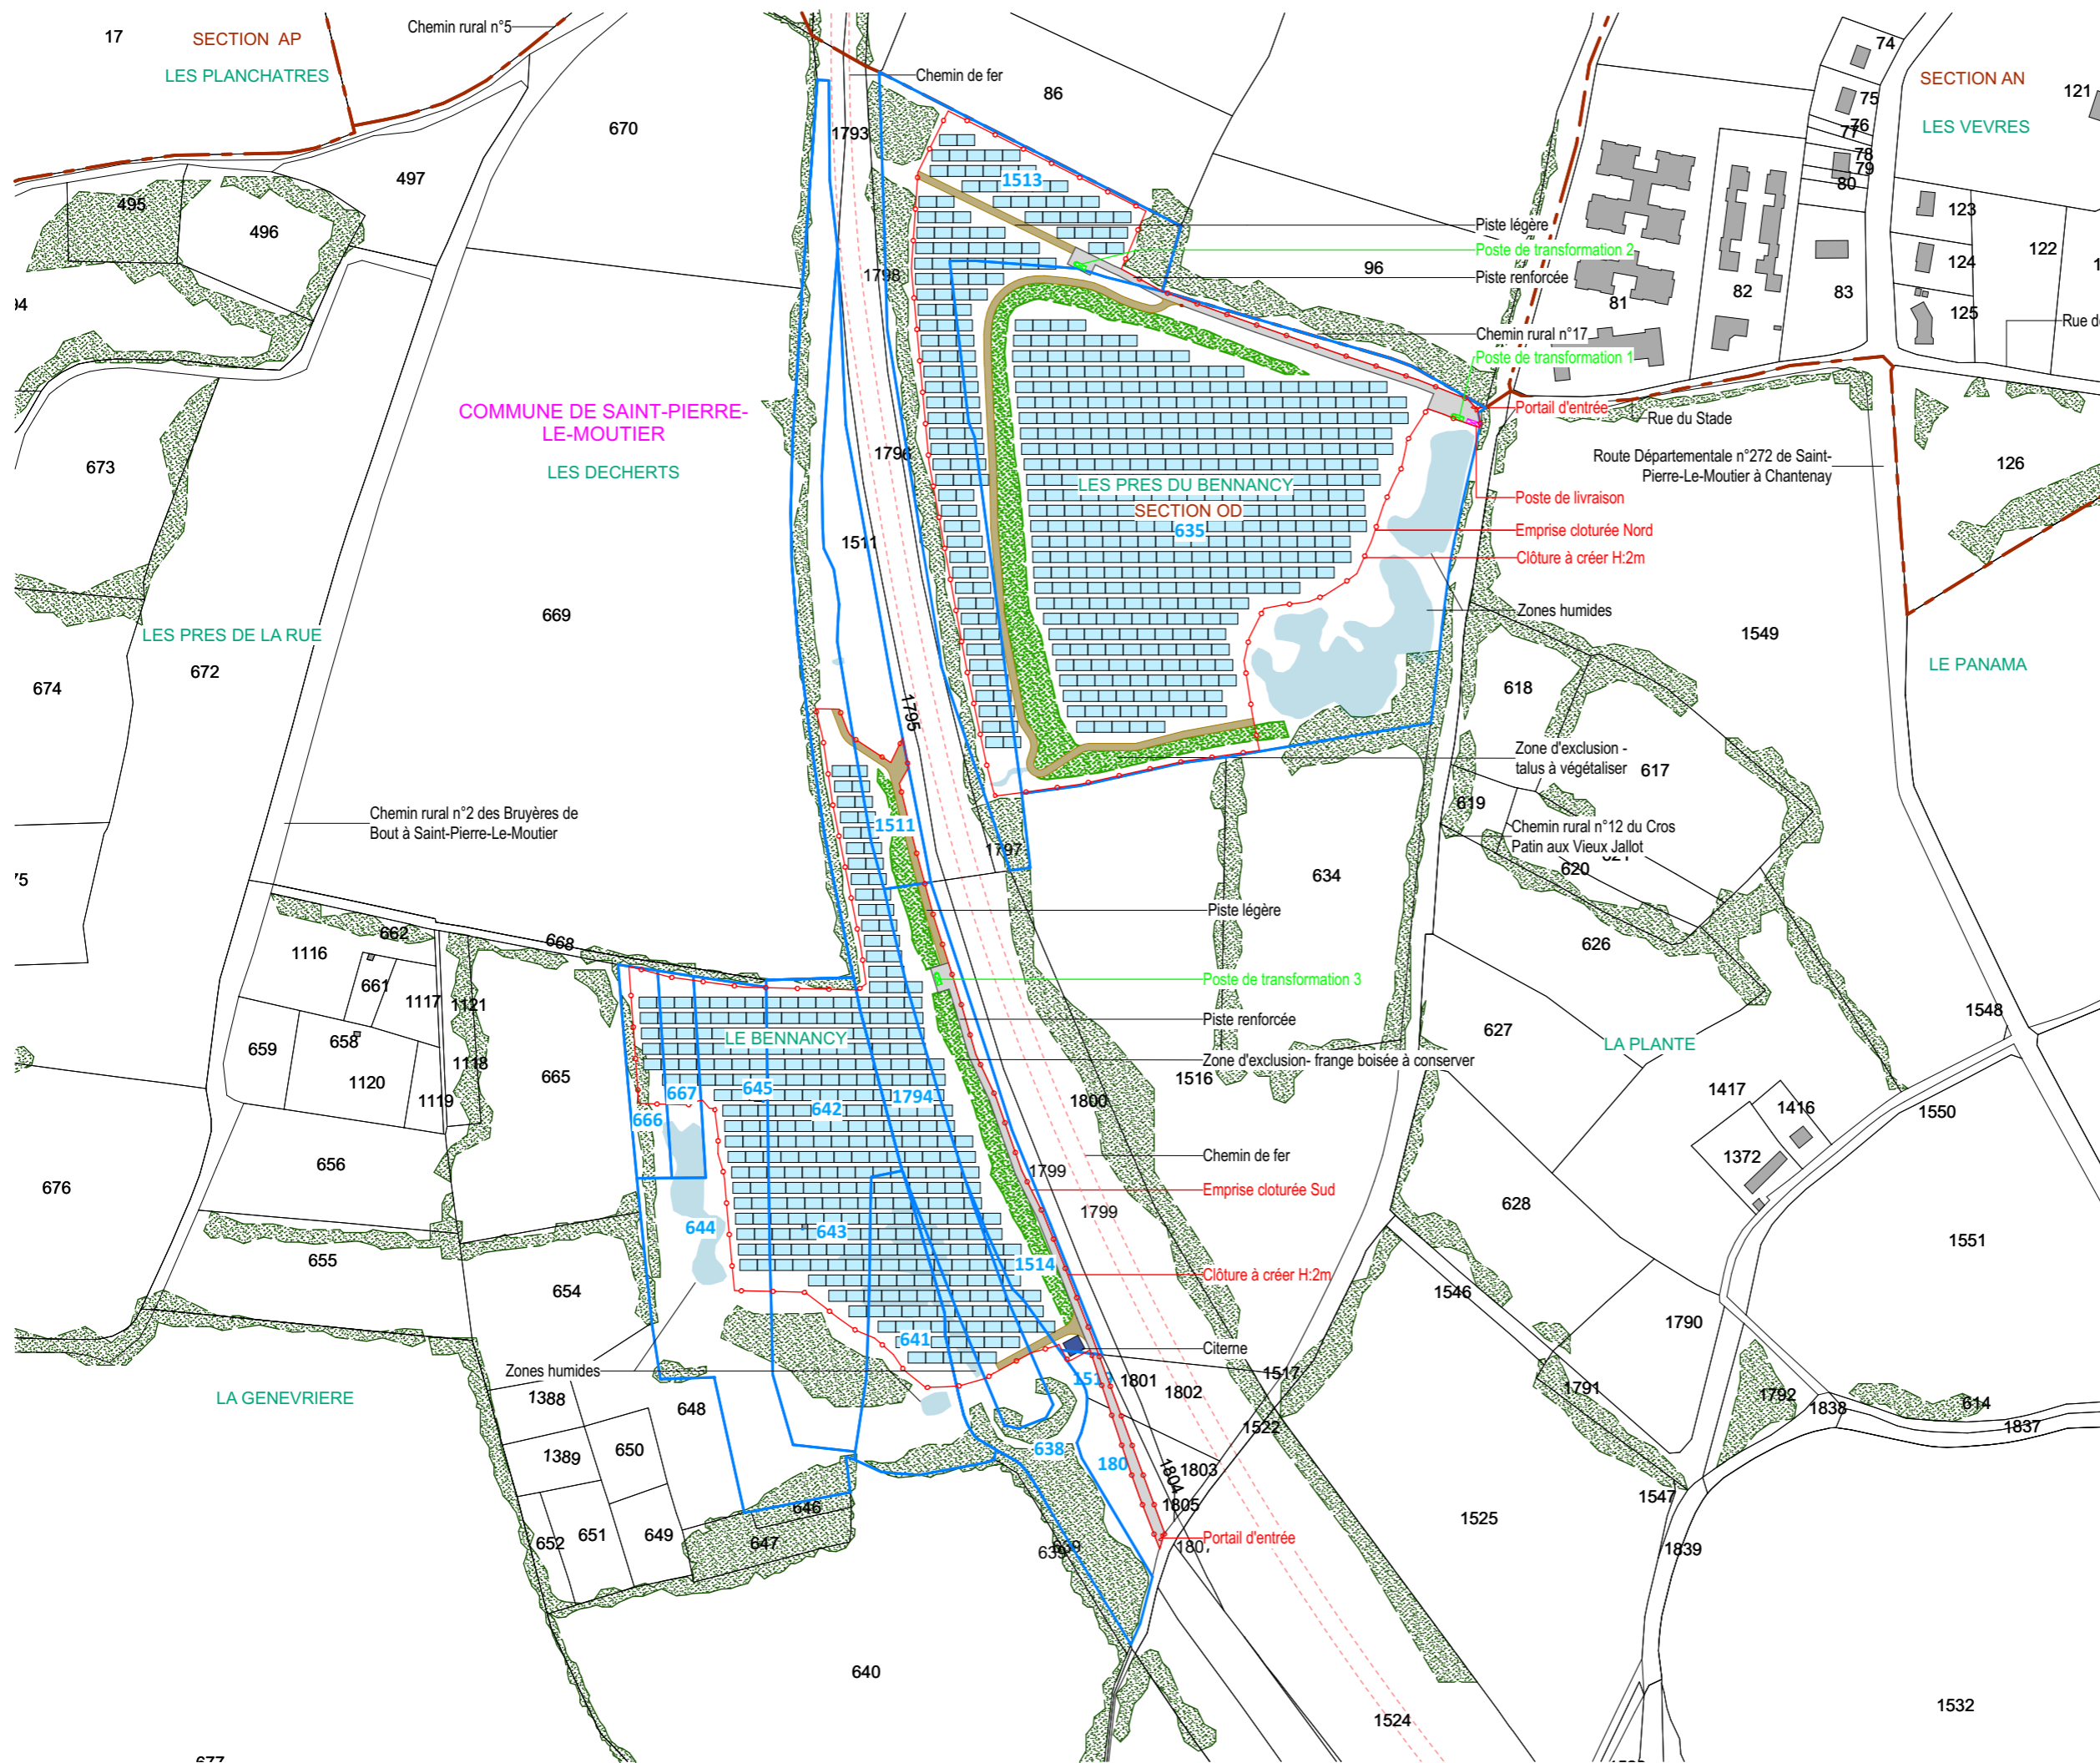











ELAWAN ENERGY
 6, place de la madeleine
 75008 PARIS



PROJET DE LA CENTRALE PHOTOVOLTAÏQUE AU SOL DE SAINT-PIERRE-LE-MOUTIER
COMMUNE SAINT-PIERRE-LE-MOUTIER (58)

PLAN DE MASSE DE LA ZONE SUD

- Légende**
-  Structures Photovoltaïques
 -  Poste de transformation
 -  Clôture à créer
 -  Citerne souple de 60 m3
 -  Piste lourde à créer
 -  Piste légère à créer
 -  Foncier concerné par la présente demande
 -  Limite cadastrale
 -  Limite de section
 -  Limite de lieu-dit
 -  Végétation existante
 -  Végétation conservée
 -  Zone humide
 -  Courbes de niveaux

Echelle 1/2000 au format A3
0 40 80m




Architecte

I'M IN ARCHITECTURE
21 rue d'Auteuil 75016 PARIS
06 71 15 45 63 // im.in.archi@gmx.com
SARL au capital de 16500€
533 863 940 R.C.S. PARIS

Maitre d'ouvrage





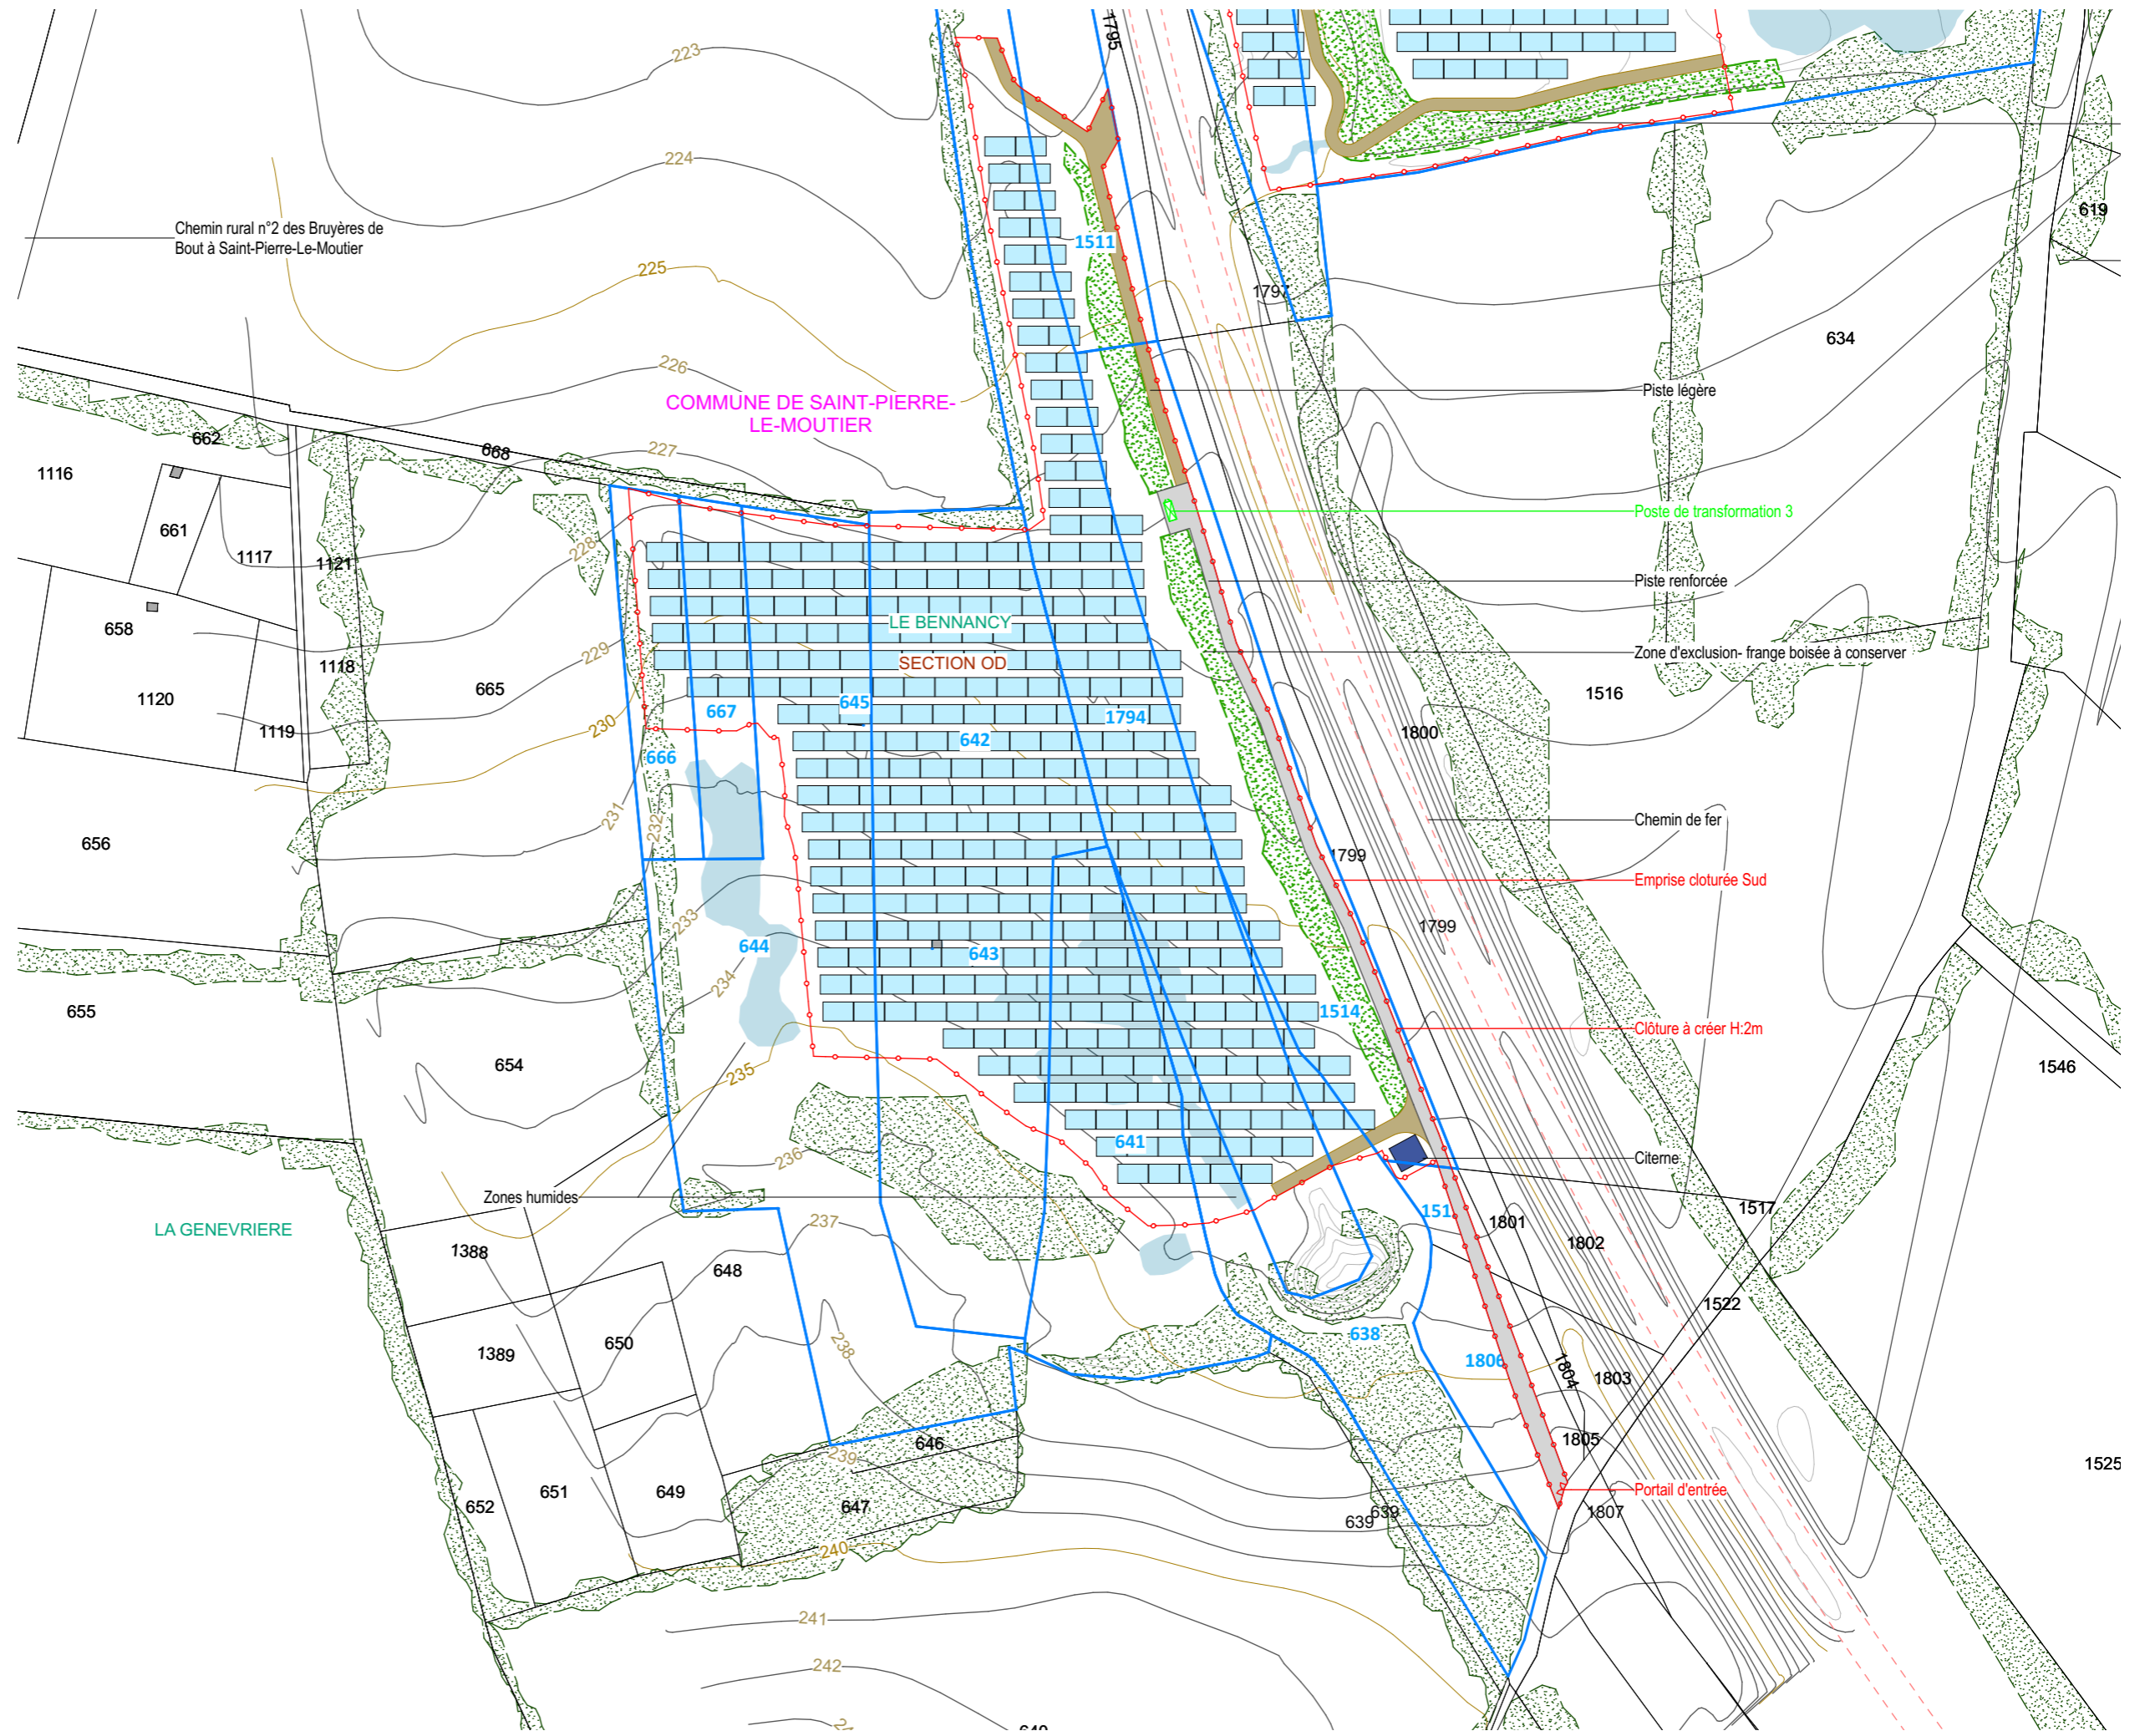











ELAWAN ENERGY
6, place de la madeleine
75008 PARIS



PLAN DE MASSE AVEC FOND AERIEN DE LA ZONE SUD

Légende

-  Structures Photovoltaïques
-  Poste de transformation
-  Clôture à créer
-  Citerne souple de 60 m3
-  Piste lourde à créer
-  Piste légère à créer
-  Foncier concerné par la présente demande
-  Limite cadastrale
-  Limite de section
-  Limite de lieu-dit
-  Végétation existante
-  Végétation conservée
-  Zone humide
-  Courbes de niveaux

Echelle 1/2000 au format A3



Architecte

I'M IN ARCHITECTURE

21 rue d'Auteuil 75016 PARIS
06 71 15 45 63 // im.in.archi@gmx.com
SARL au capital de 16500€
533 863 940 R.C.S. PARIS



ELAWAN ENERGY
6, place de la madeleine
75008 PARIS



