
















Légende :

-  Clôture
-  Portail
-  Limite cadastrale
-  Accès au site
-  Table photovoltaïques
-  Piste de circulation
-  Zone soumise à autorisation de défrichement
-  Citerne 120 m³
-  Poste de livraison
-  Poste de transformation
-  Local technique
-  Haie à conserver
-  Haie à renforcer



Construction d'une centrale photovoltaïque


58 410 MENESTREAU

MAITRE D'OUVRAGE **edp renewables**  ADRESSE **EDPR France Holding**
25 Quai Ferdinand et Léonard
75013 Paris tél : +33 1 44 67 61 49

MAITRE D'OEUVRE **ZBR**  582 allée de la Sauvegarde - 69009 LYON (tel) 04 78 63 61 67
Siège de St-Maurice de Gourdans (fax) 04 78 63 64 62
69600 MEXIMIEUX agence.lyon@zbr.fr

N° Document
PC
N° Dossier
21 050
Phase
PC
Indice
01
Date
01 / 11 / 2021
Echelle
1/1200e
Autres références : 1107

PC 2.1 - PLAN MASSE TECHNIQUE

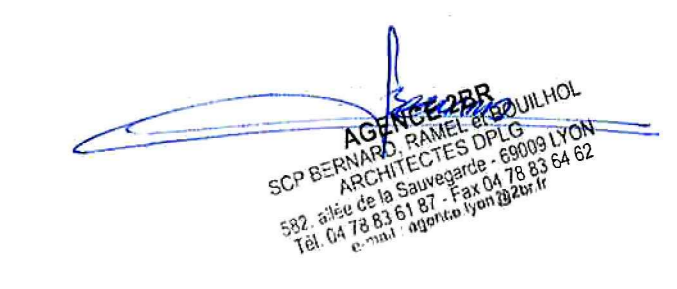

Remarques : (Non défini)

DOSSIER DE DEMANDE DE PERMIS DE CONSTRUIRE

Indice	Date	Dessinateur	Objet de la modification
0	01/11/2021	01	Plan original