

PC 2.5

CHANTENAY-SAINT-IMBERT

PLAN DE MASSE


ETAT PROJETE DU PARC NORD

LEGENDE

- Portail passage 6 m
- Clôture hauteur 2 m
- P.D.I. & P.T.R. Poste de livraison
- P.T.R. Poste de transformation
- Voirie légère non goudronnée
- Voirie lourde non goudronnée
- Table photovoltaïque
- Citerne incendie SDIS 58 - 120 m3 & 30 m3
- Haie paysagère à créer uniquement
- Maitrise foncière

SIGNATURE ARCHITECTE

C. NOWATZKI - ARCHITECTE DPLG
584 Chemin de Quarante
34370 CHANTENAY
06.26.07.07.05
Siret 40075327300020

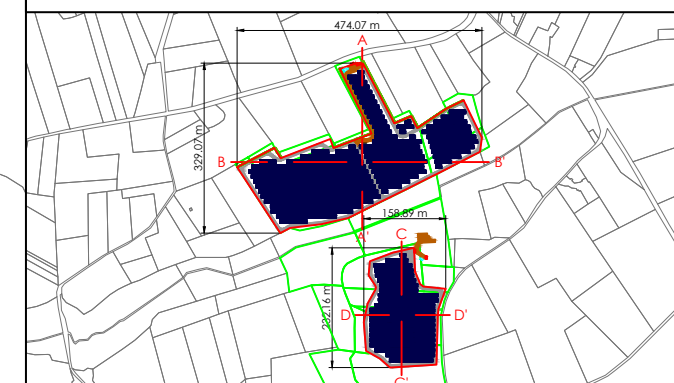


Cartographe : F.R Format : A3 Version : V01

Code projet : CHAN Echelle : 1/2000 Plan : 5/10



5 rue Anatole France - 34000 Montpellier
+33 (0) 4 34 26 61 67
contact@elements.green
www.elements.green

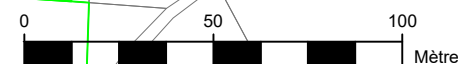

PC 2.6

CHANTENAY-SAINT-IMBERT

PLAN DE MASSE


ETAT PROJETE DU PARC CENTRE

LEGENDE

- Portail passage 6 m
- Clôture hauteur 2 m
- Poste de livraison
- Poste de transformation
- Voirie légère non goudronnée
- Voirie lourde non goudronnée
- Table photovoltaïque
- Citerne incendie SDIS 58 - 120 m3 & 30 m3
- Haie paysagère à créer uniquement
- Maitrise foncière

SIGNATURE ARCHITECTE

C. NOWATZKI - ARCHITECTE DPLG
584 Chemin de Quarante
34370 CHANTENAY-SAINT-IMBERT
06.26.07.07.05
Siret 40075327300020


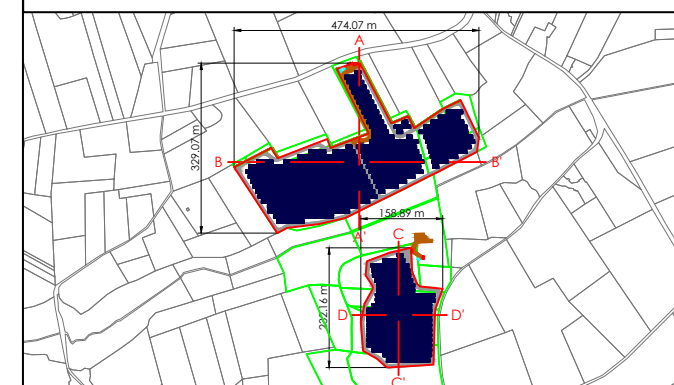



Cartographe : F.R Format : A3 Version : V01

Code projet : CHAN Echelle : 1/2000 Plan : 6/10



5 rue Anatole France - 34000 Montpellier
+33 (0) 4 34 26 61 67
contact@elements.green
www.elements.green

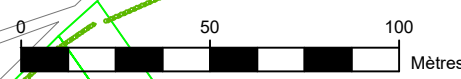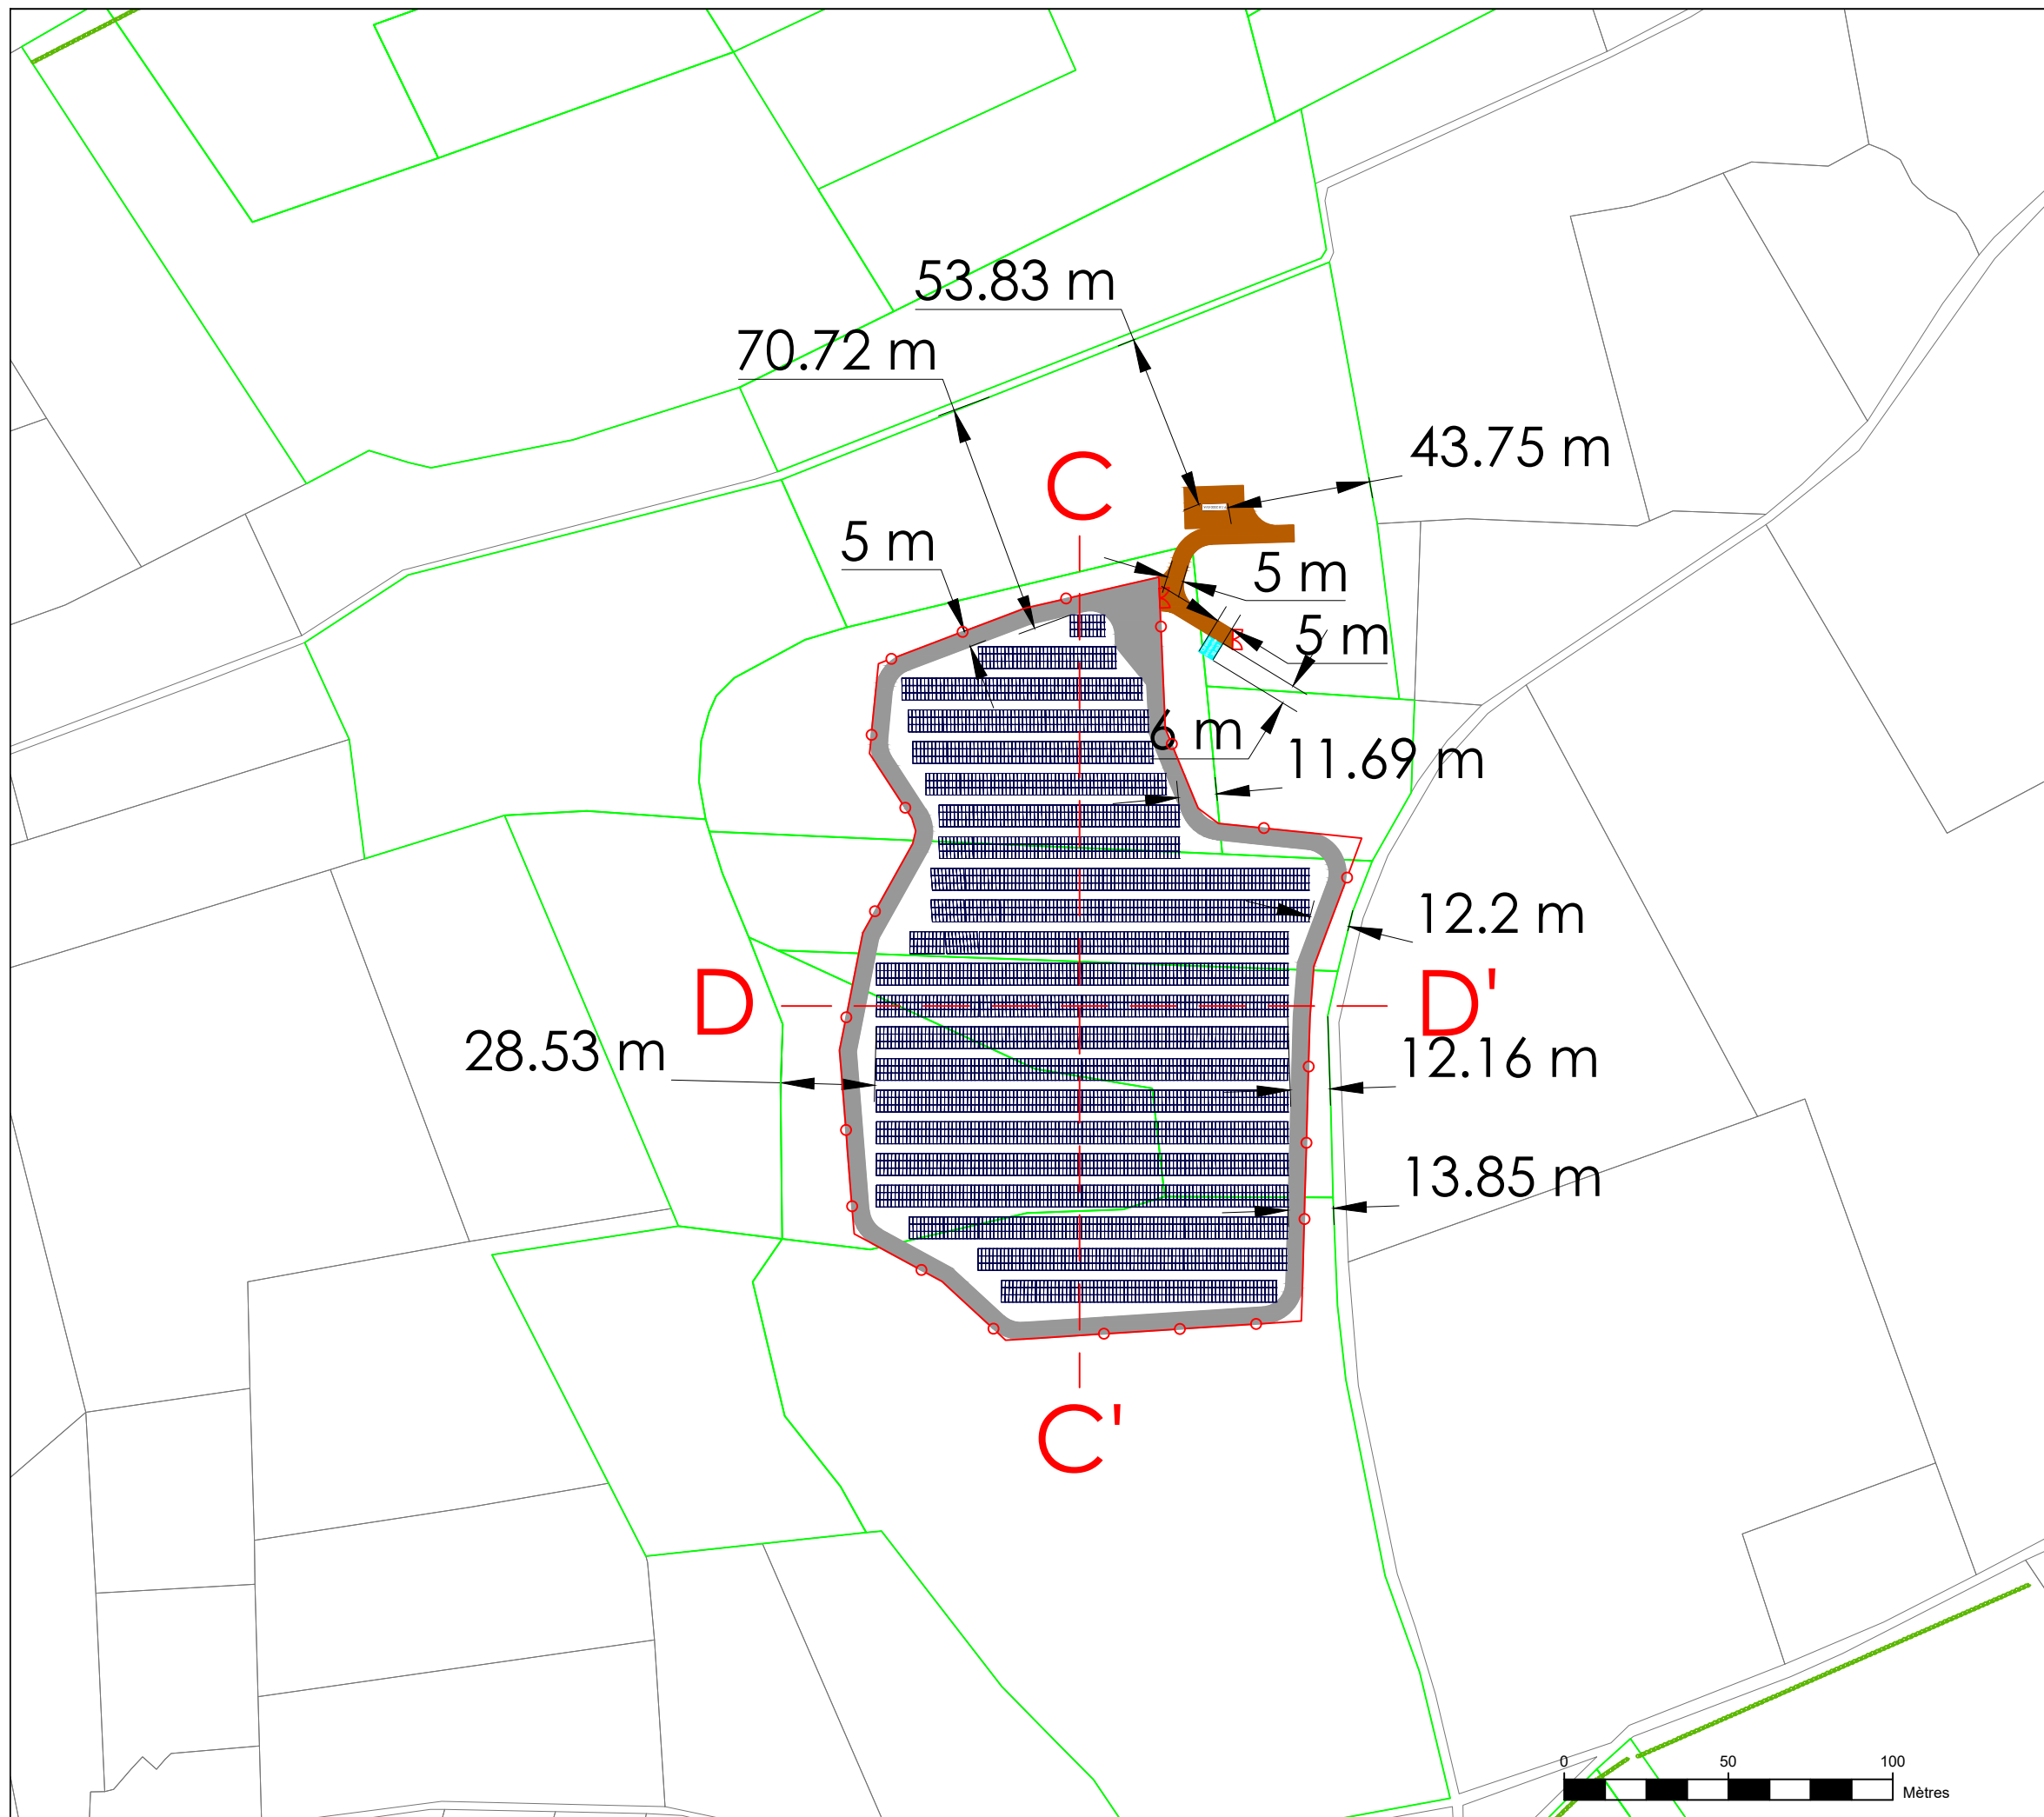


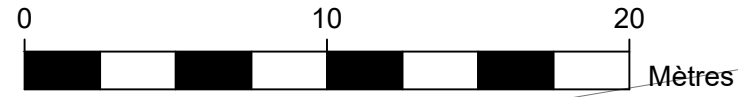

PC 2.7
 CHANTENAY-SAINT-IMBERT
 PLAN DE MASSE
 POSTE DE LIVRAISON & CITERNE


SIGNATURE ARCHITECTE

C. NOWATZKI - ARCHITECTE DPLG
 584 Chemin de Quarante
 34370 - MUREILHAN
 06.26.07.07.05
 Siret 40075327300020

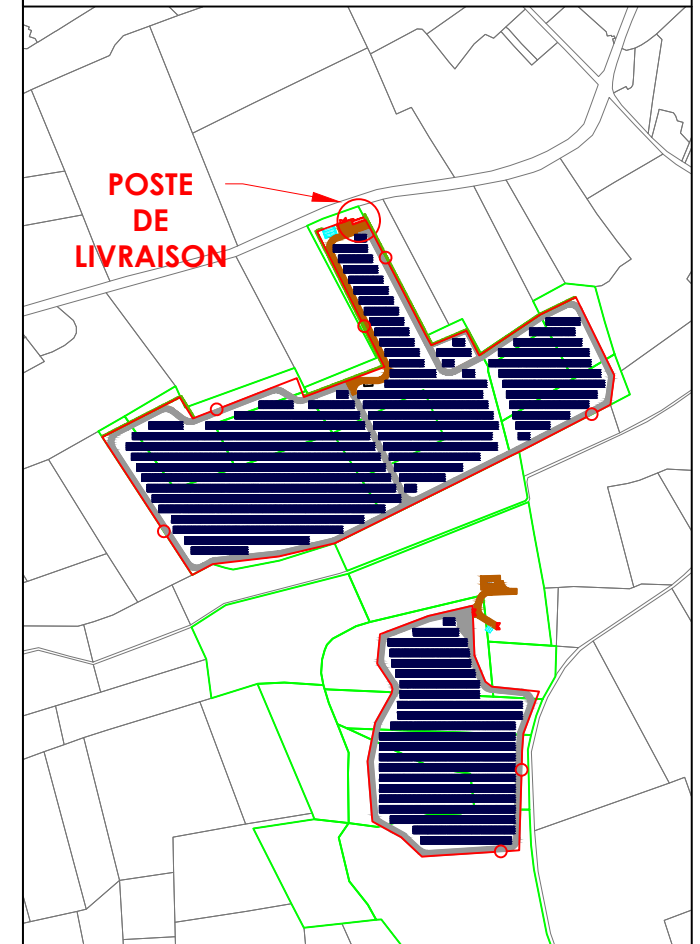


Cartographe : F.R	Format : A3	Version : V01
Code projet : CHAN	Echelle : 1/250	Plan : 7/10


5 rue Anatole France - 34000 Montpellier
 +33 (0) 4 34 26 61 67
 contact@elements.green
 www.elements.green

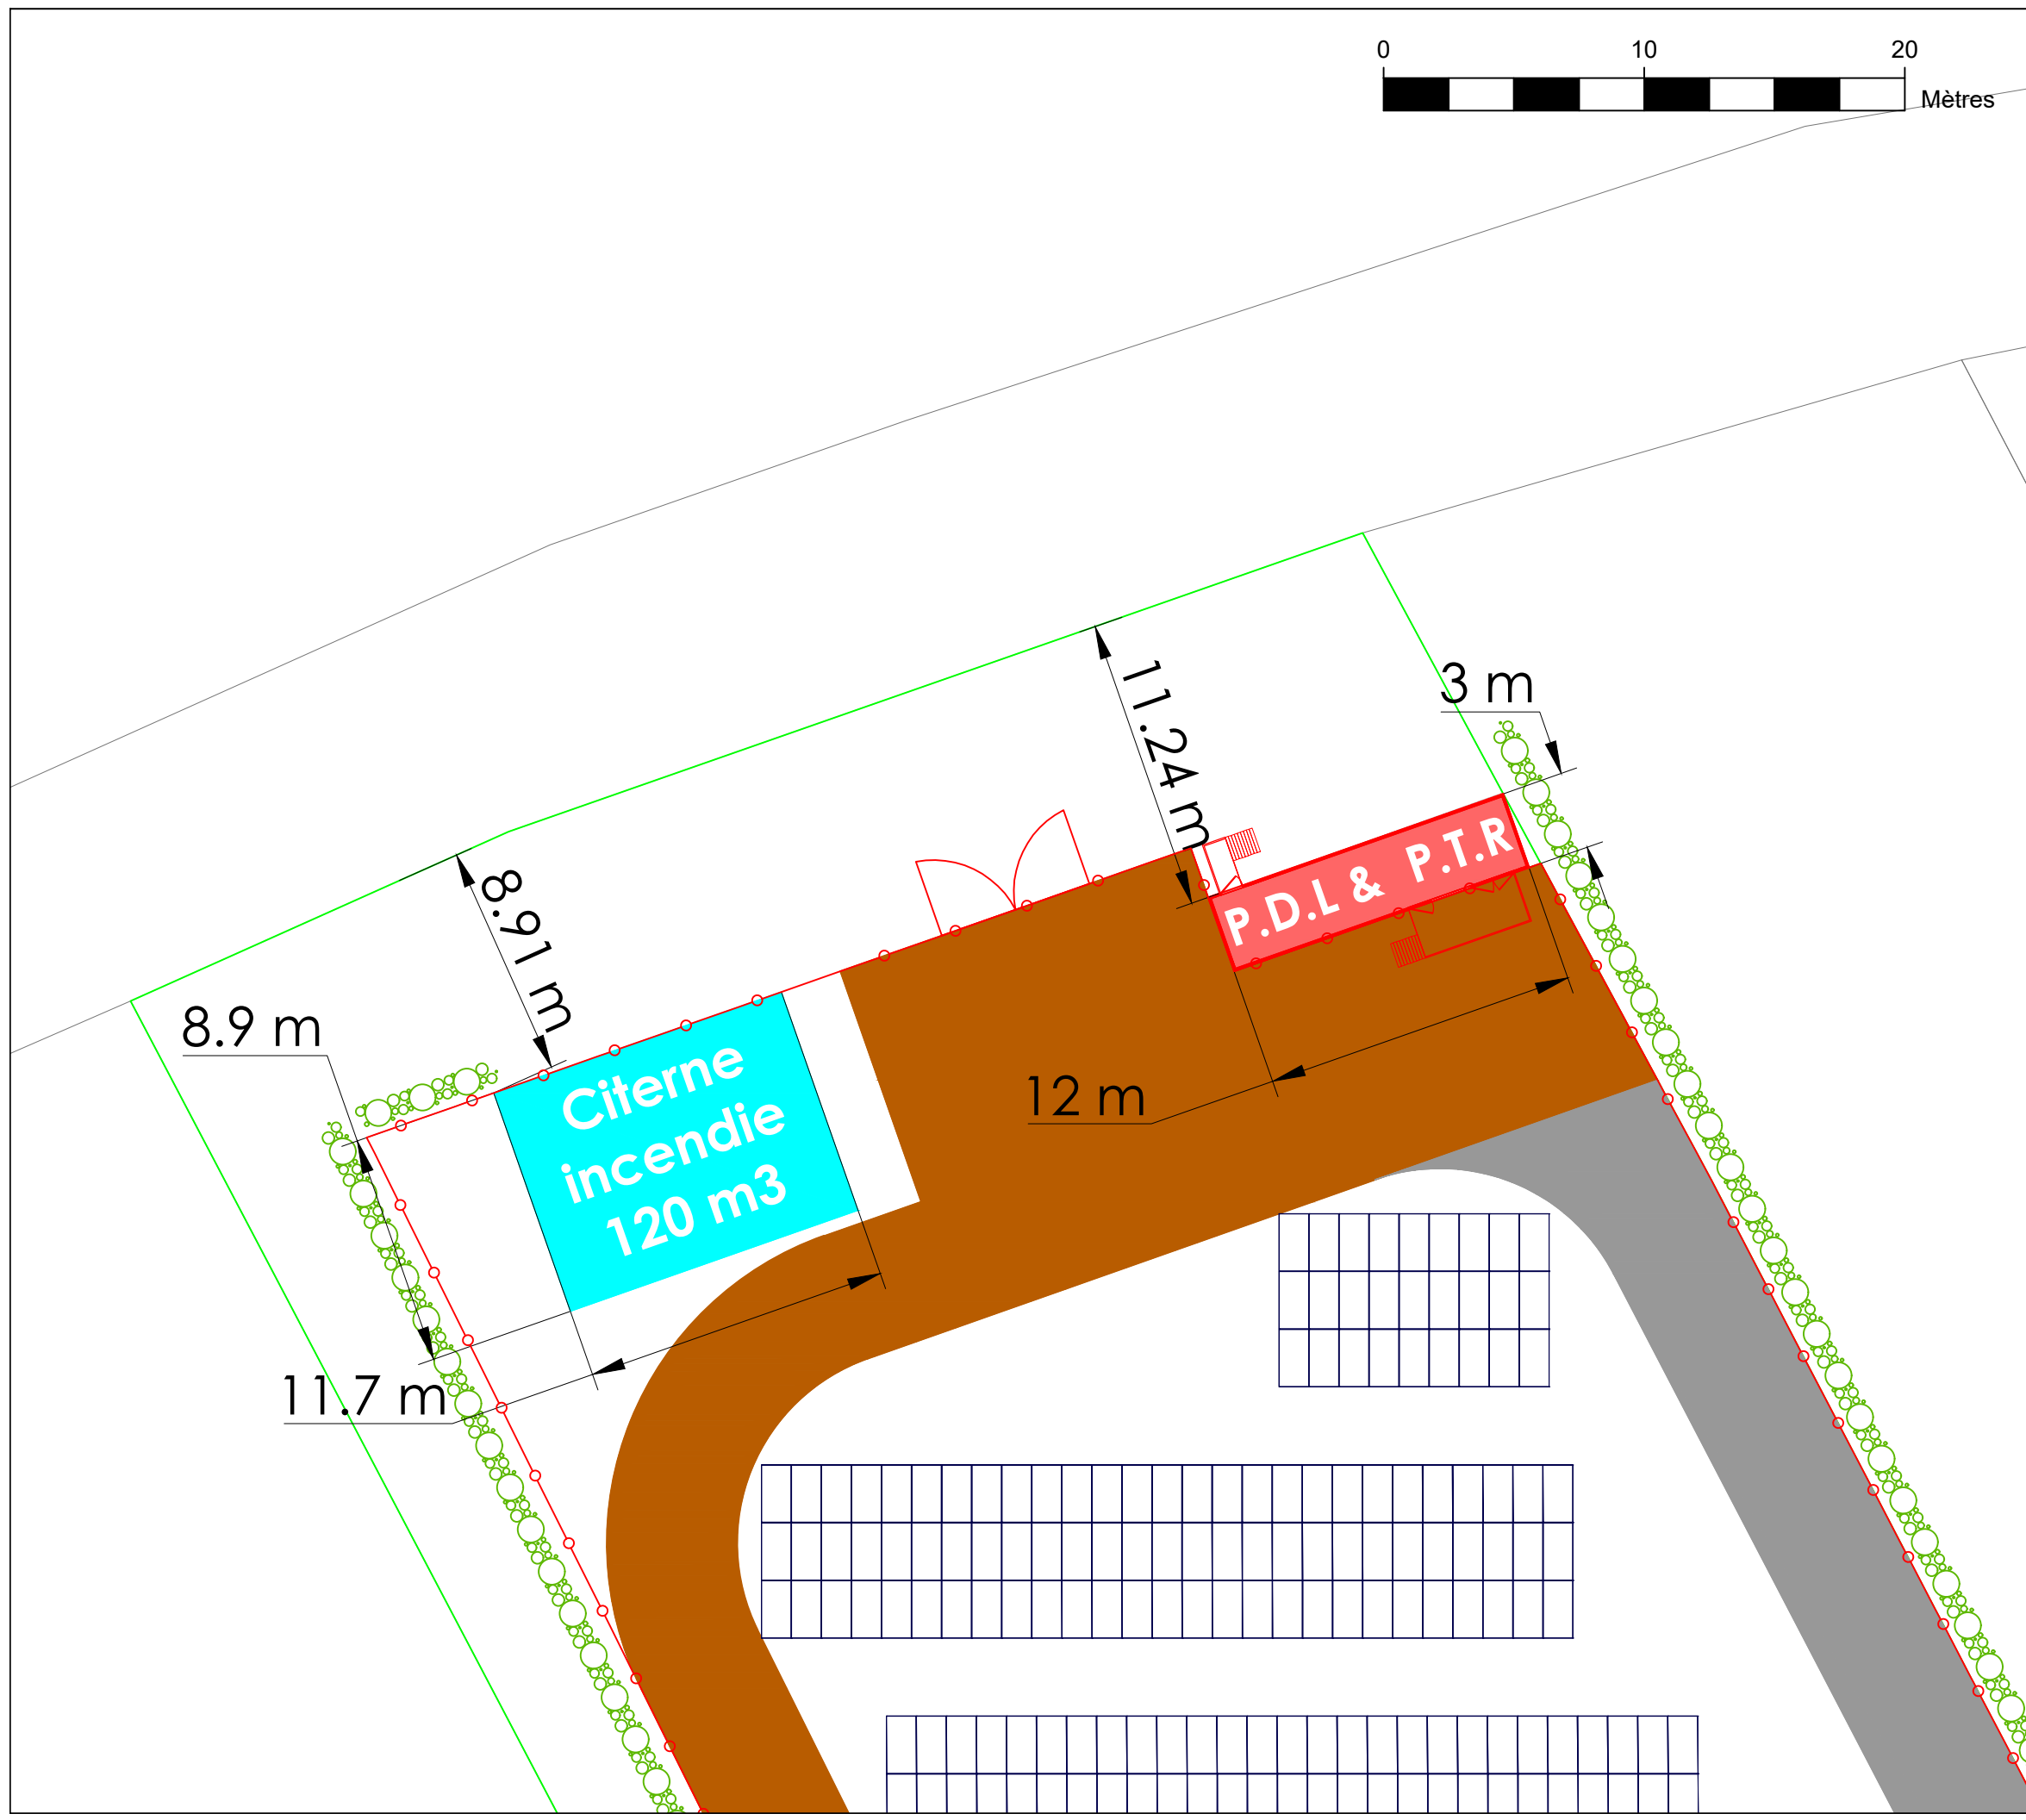

P.T.R - PARC NORD

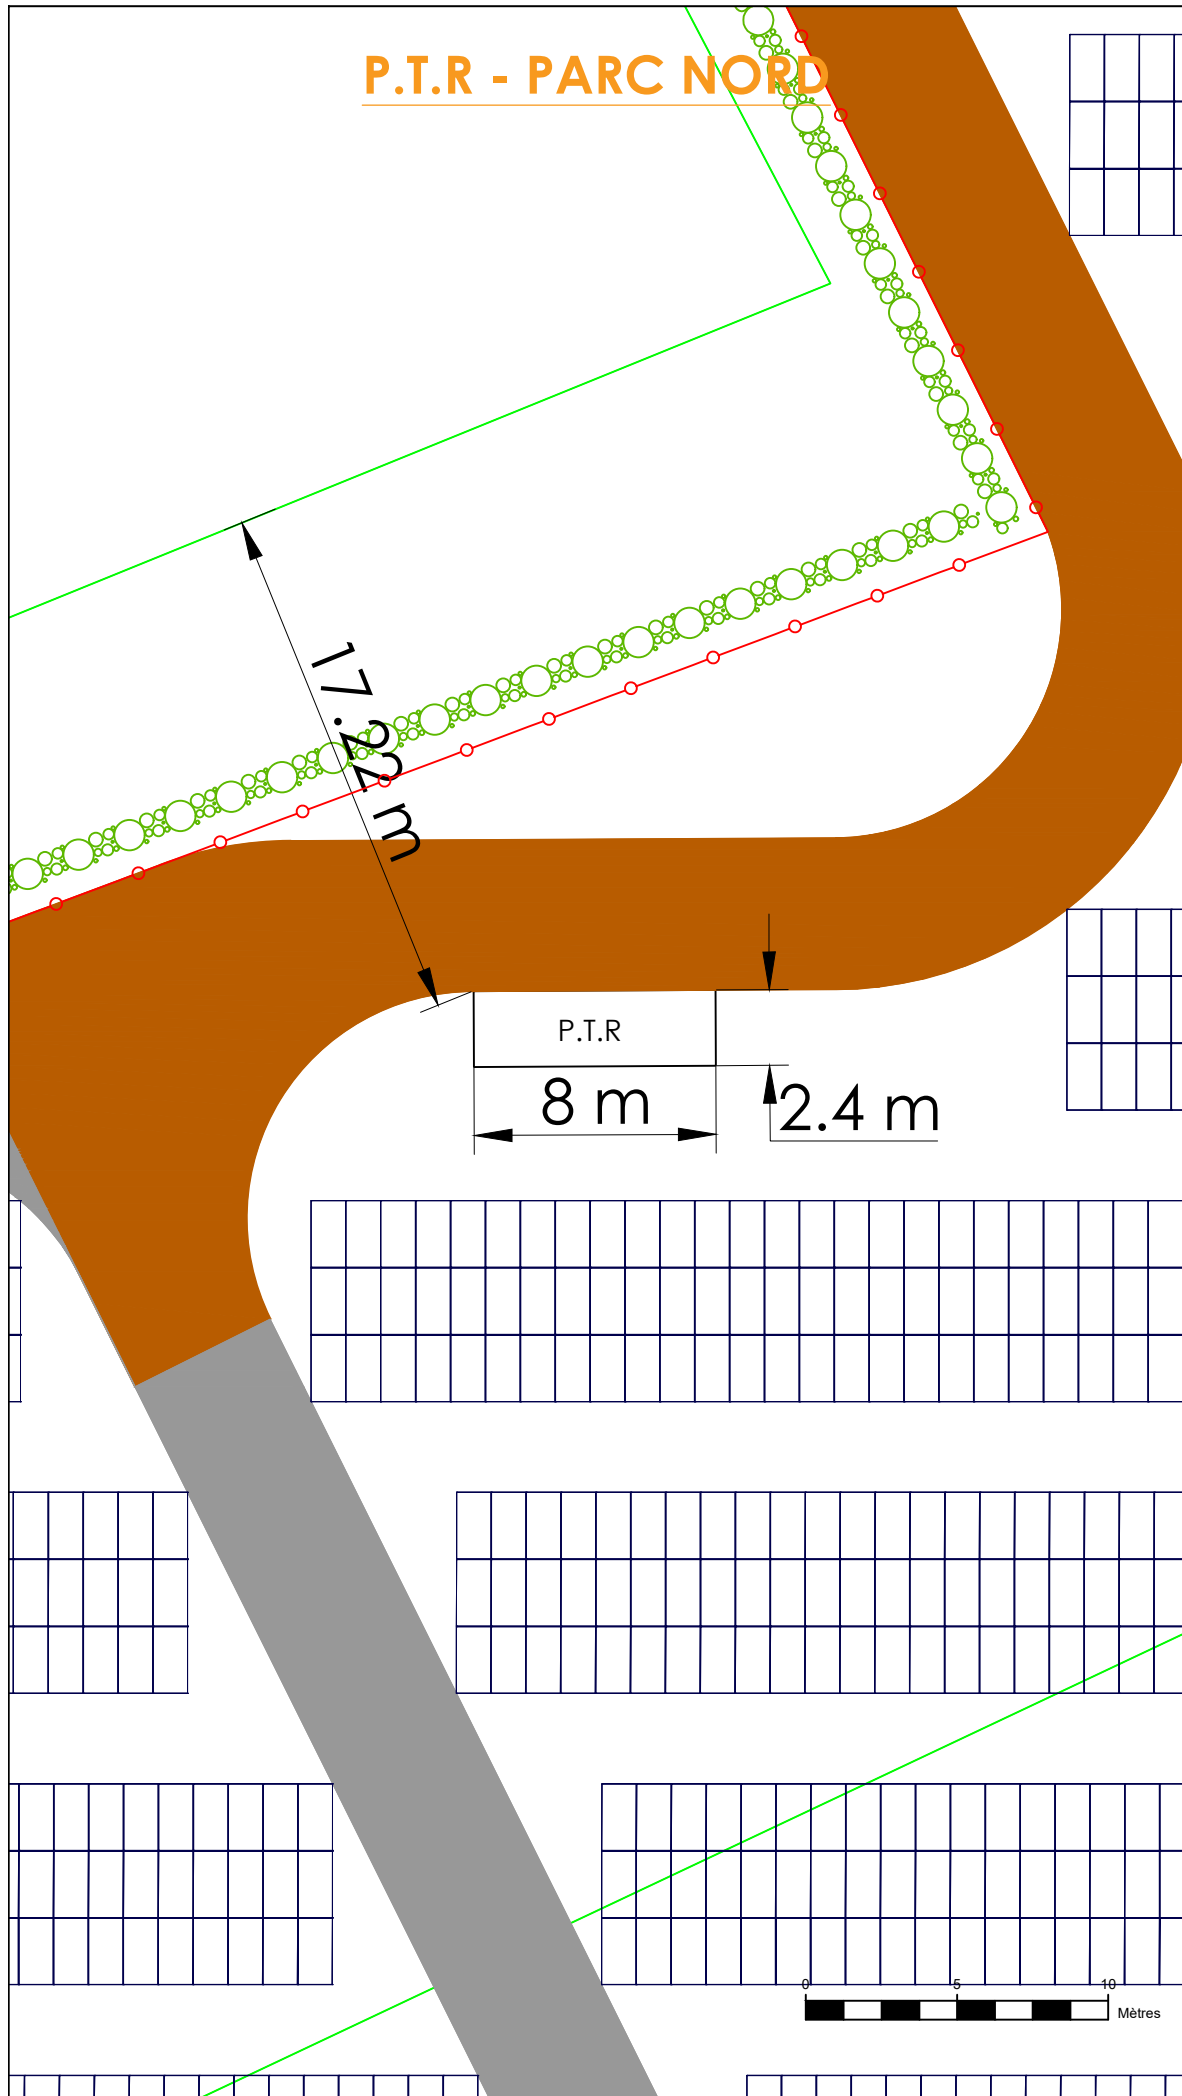

P.T.R - PARC CENTRE

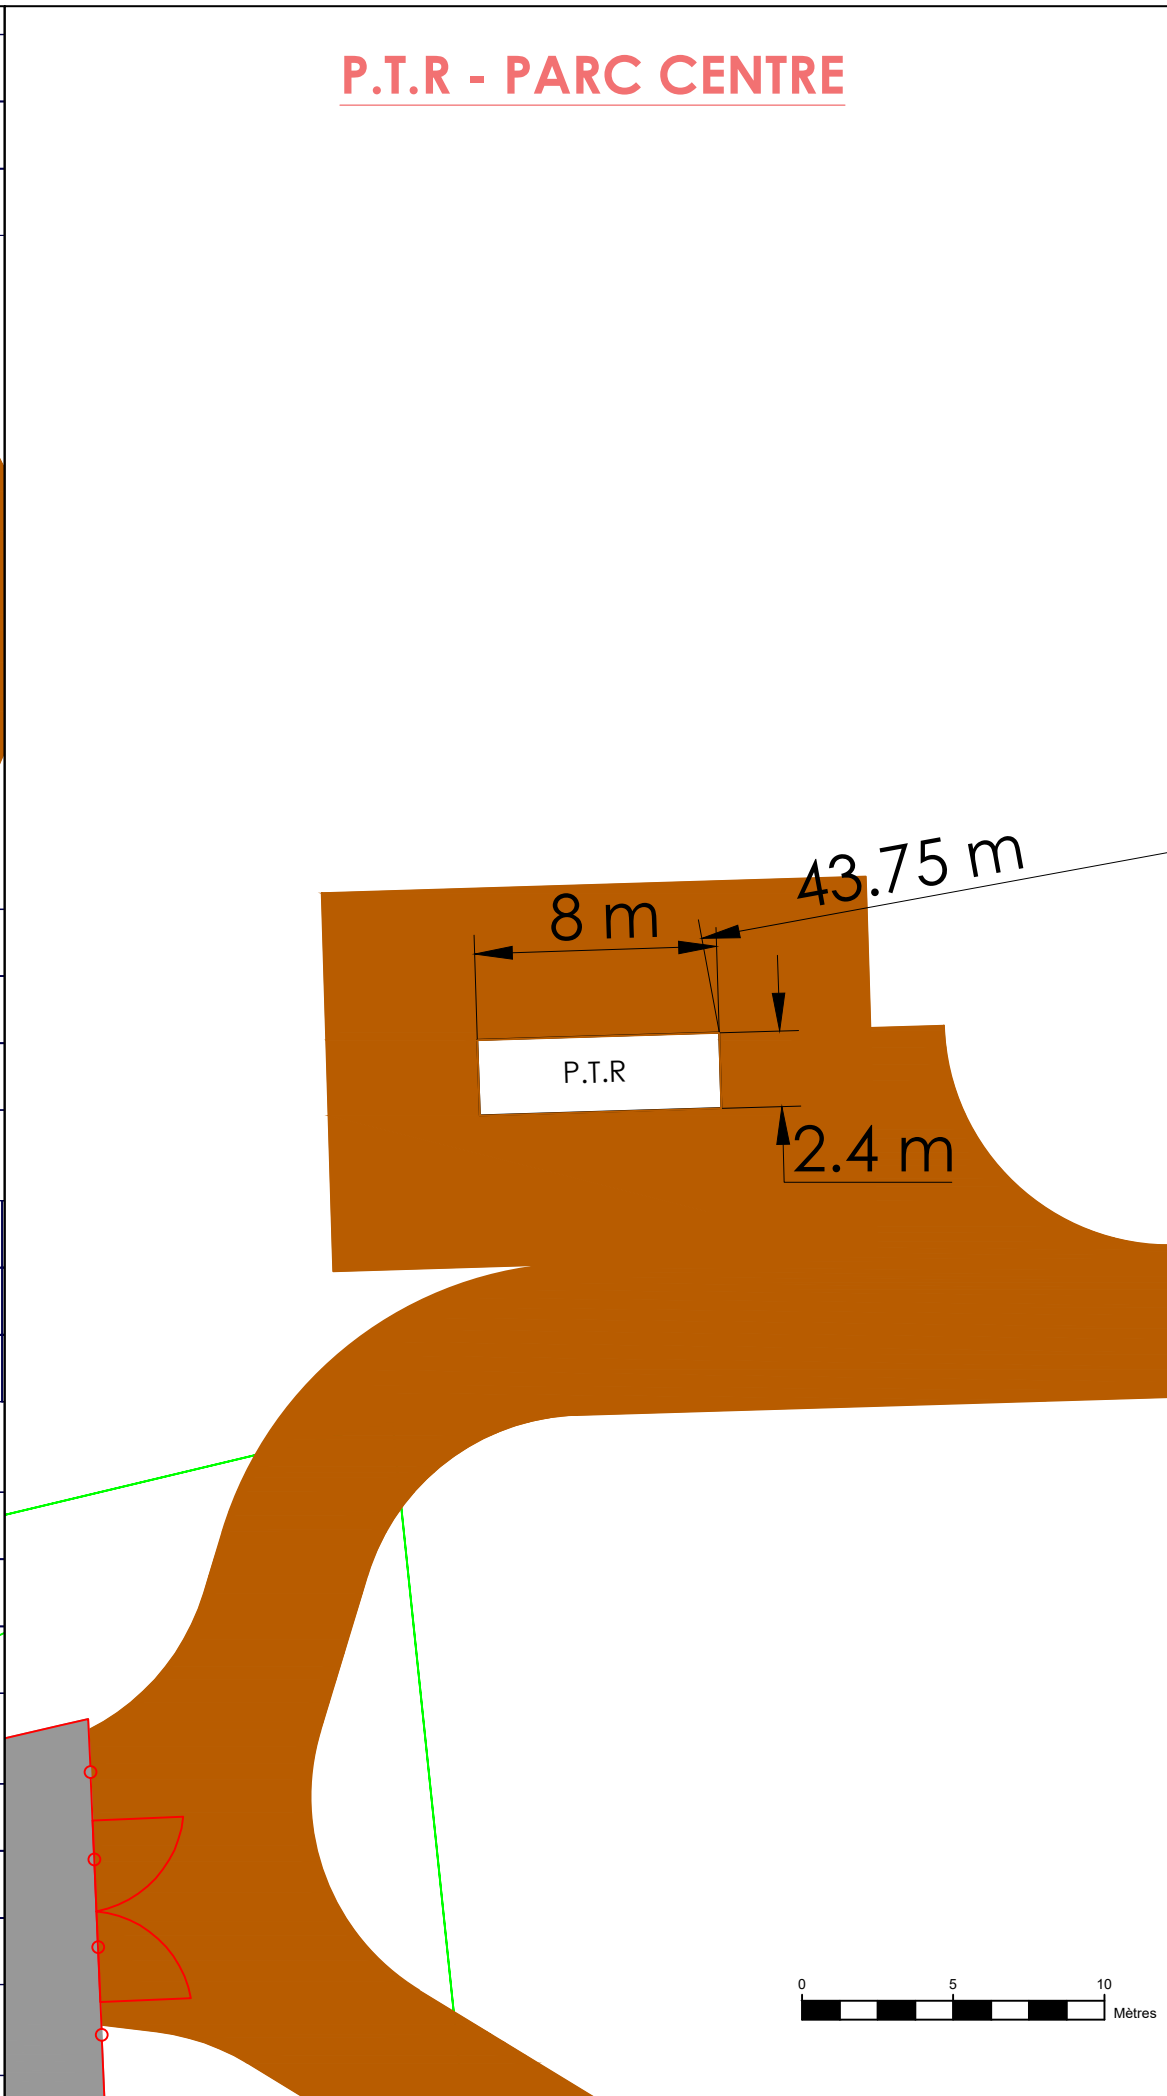

PC 2.8


CHANTENAY-SAINT-IMBERT

PLAN DE MASSE

POSTES DE TRANSFORMATION

SIGNATURE ARCHITECTE

G. NOWATZKI - ARCHITECTE DPLG
 584 Chemin de Quarante
 34370 MONTPELLIER
 06.26.81.07.05
 Siret 40075327300020

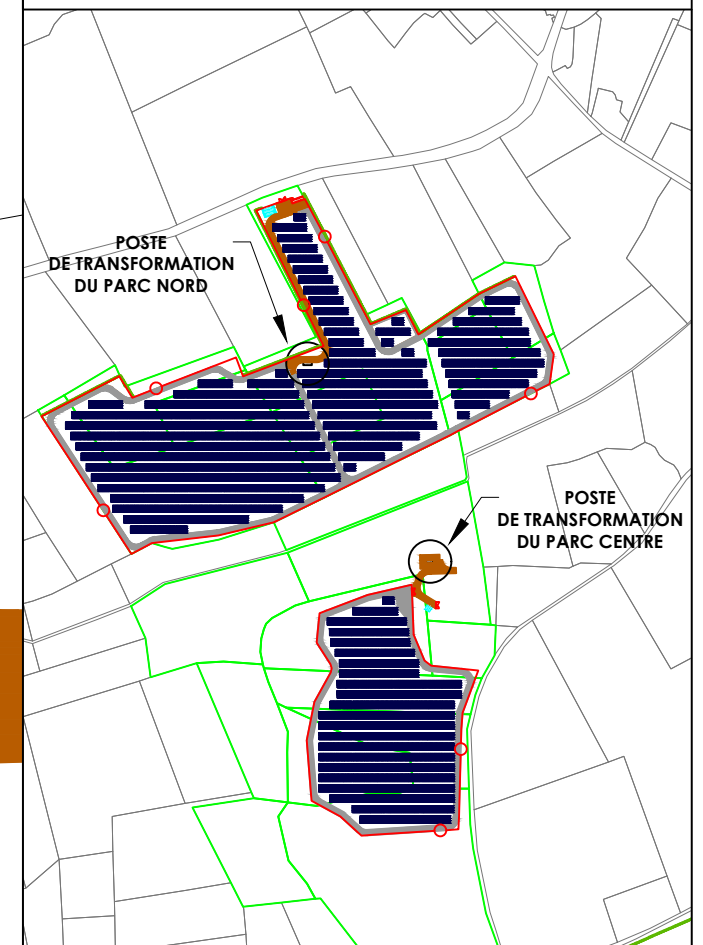


Cartographe : F.R	Format : A3	Version : V01
Code projet : CHAN	Echelle : 1/250	Plan : 8/10



5 rue Anatole France - 34000 Montpellier
 +33 (0) 4 34 26 61 67
 contact@elements.green
 www.elements.green



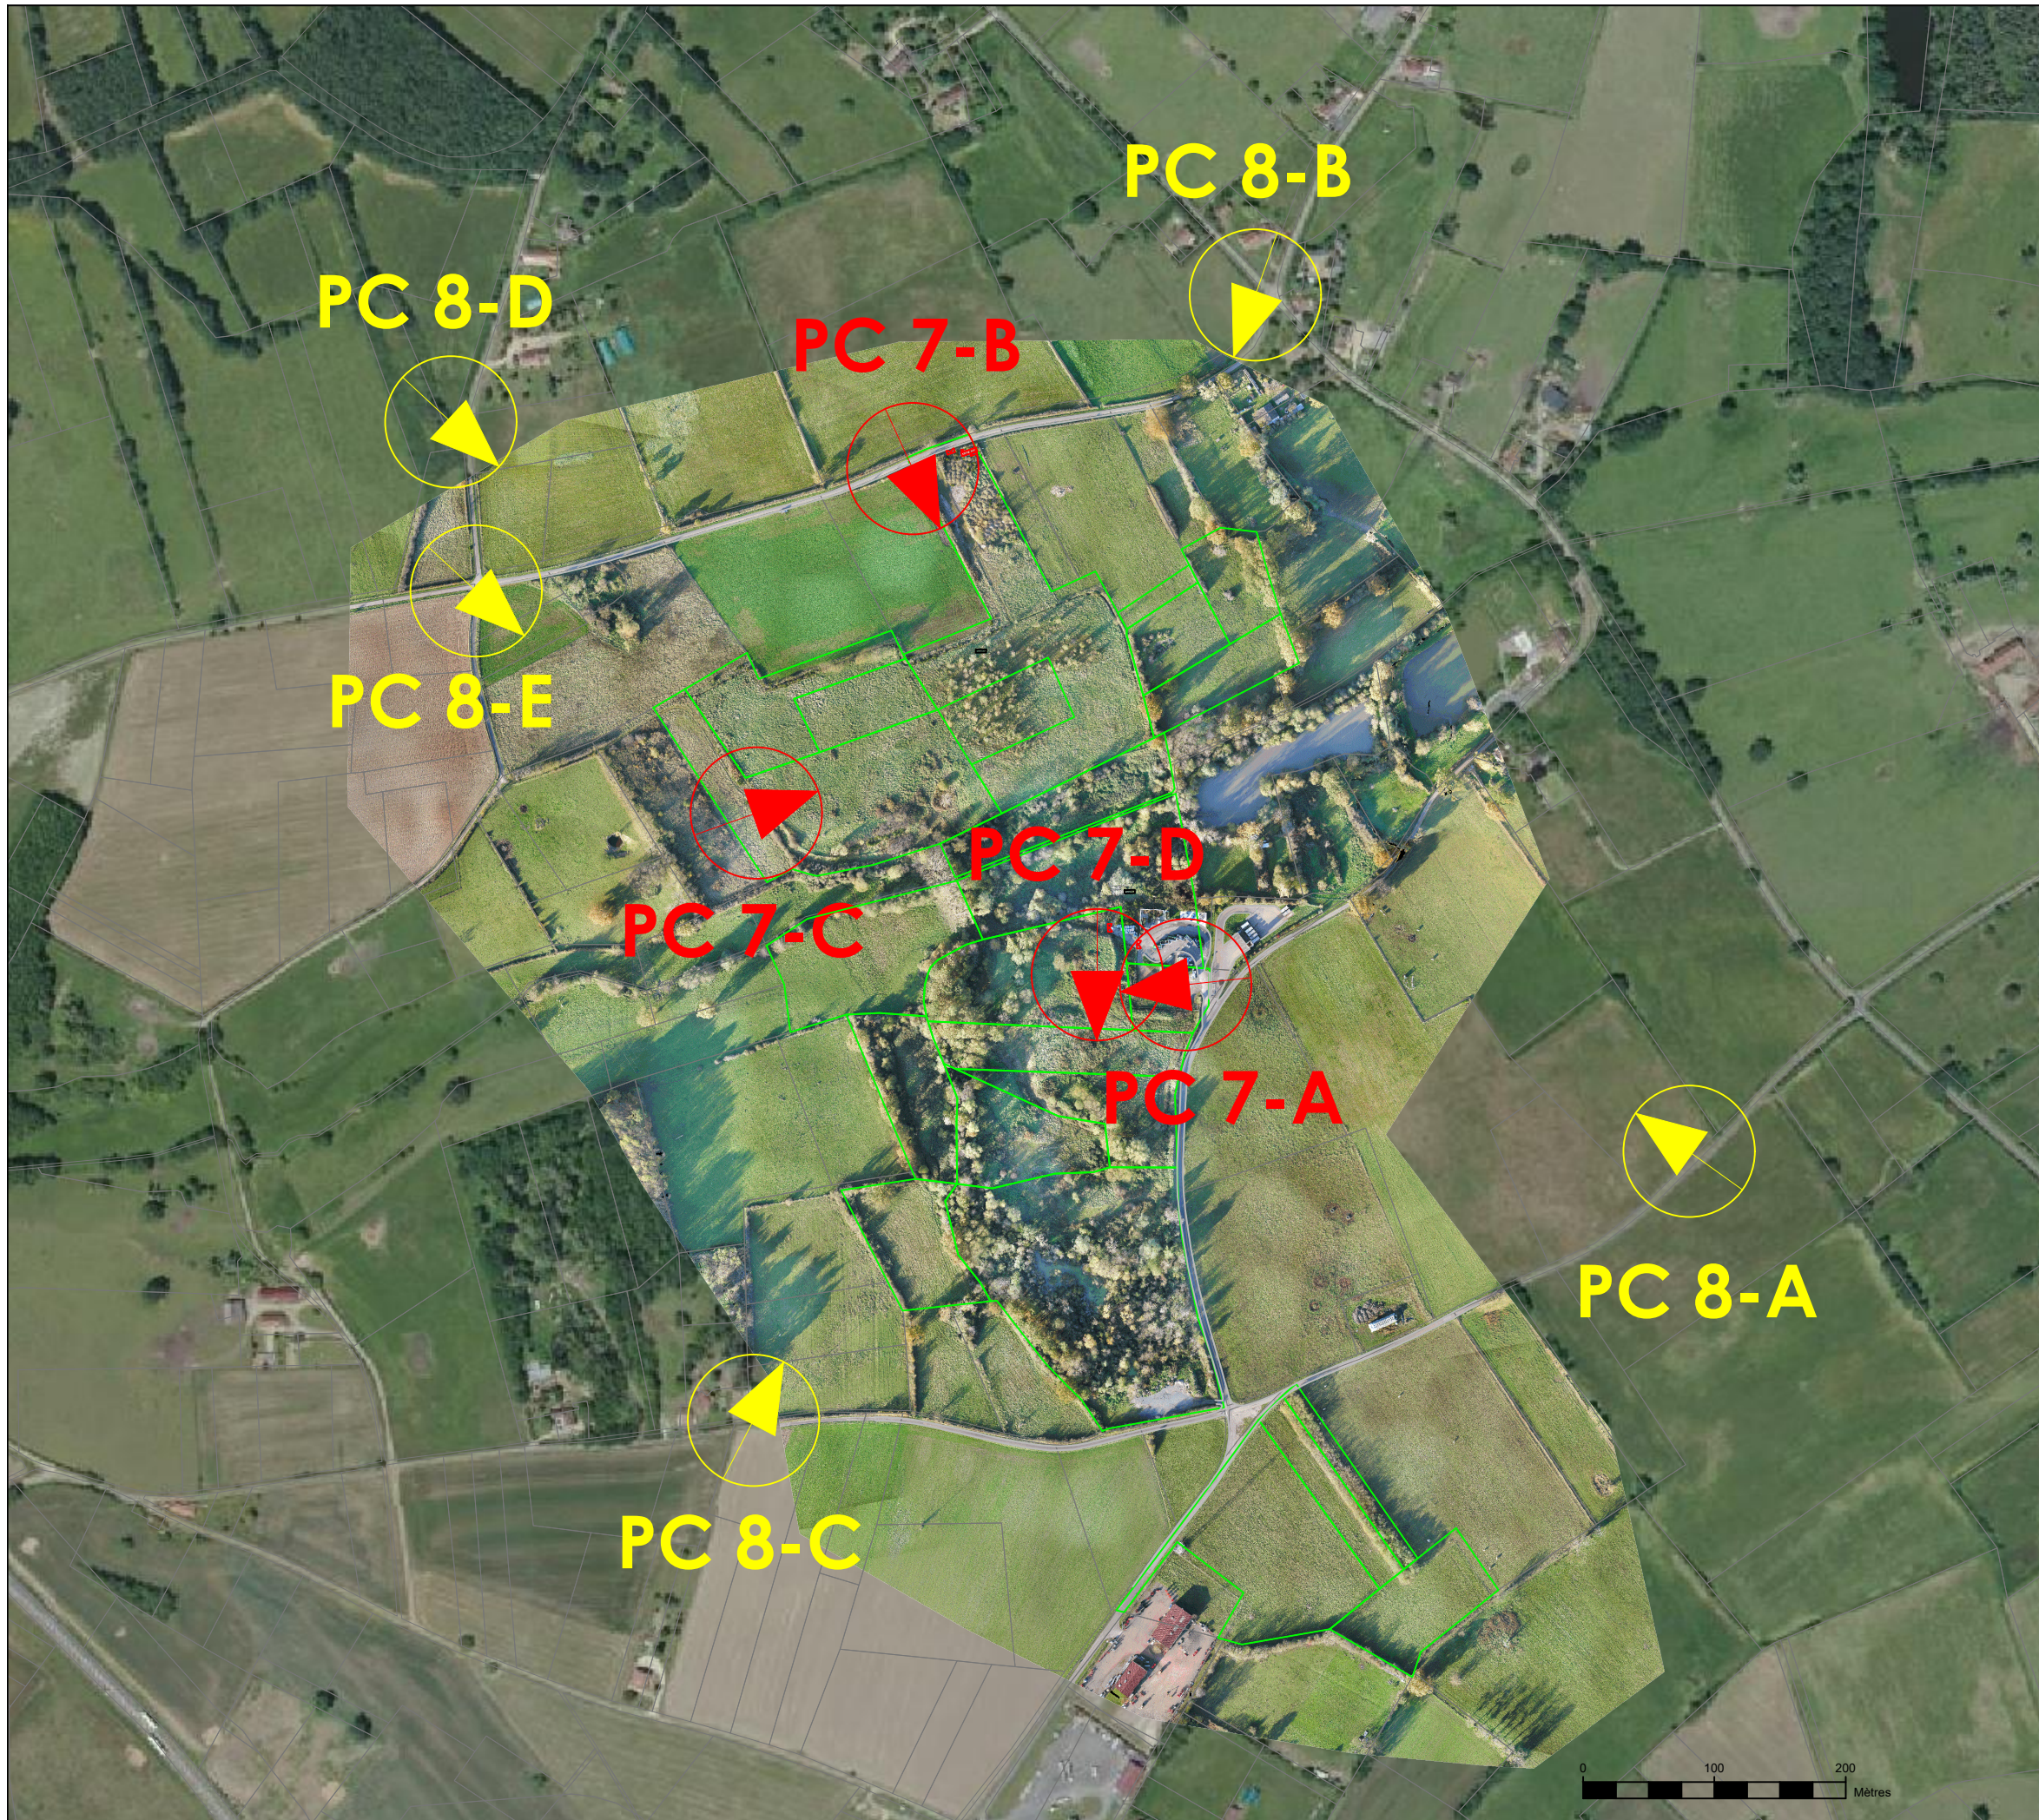




PC 2.9

CHANTENAY-SAINT-IMBERT
POINTS DE VUE PC 7 & PC 8

LEGENDE

-  Photographie du terrain dans l'environnement proche - PC 7
-  Photographie du terrain dans l'environnement lointain - PC 8
-  Emprise foncière

SIGNATURE ARCHITECTE

G. NOWATZKI - ARCHITECTE DPLG
554 Chemin de Quarante
34370 SAINT-REILHAN
06.26.01.07.05
Siret 40075327300020

Cartographe : F.R	Format : A3	Version : V01
Code projet : CHAN	Echelle : 1/5000	Plan : 9/10



5 rue Anatole France - 34000 Montpellier
+33 (0) 4 34 26 61 67
contact@elements.green
www.elements.green



PC 2.10
 CHANTENAY-SAINT-IMBERT
 MESURES D'ACCOMPAGNEMENT
 & PAYSAGERE

SIGNATURE ARCHITECTE

G. NOWATZKI - ARCHITECTE DPLG
 594 Chemin de Quarante
 34370 MACHILLIAN
 06.26.00.77.95
 Siret 40075327 00020

Implantation

- Module
- Poste de livraison
- Poste de transformation
- Piste lourde
- Citerne
- Portail
- Clôture

Accompagnement paysager

- Placette
- Sentier de randonnée
- Haie
- Panneau pédagogique
- Passerelle
- Table de pique-nique

Cartographe : F.R	Format : A3	Version : V01
Code projet : CHAN	Echelle : 1/4000	Plan : 10/10



5 rue Anatole France - 34000 Montpellier
 +33 (0) 4 34 26 61 67
 contact@elements.green
 www.elements.green

Mesure - Plantation de haies



PC 2.11

CHANTENAY-SAINT-IMBERT

PLANTATION DES HAIES PAYSAGERES

SIGNATURE ARCHITECTE

C. NOWATZKI - ARCHITECTE DPLG
 594 Chemin de Quarante
 34370 MACHILLIAN
 06.26.01.77.95
 Siret 40075327100020

Cartographe : F.R	Format : A3	Version : V01
Code projet : CHAN	Echelle : 1/4000	Plan : 10/10







5 rue Anatole France - 34000 Montpellier
 +33 (0) 4 34 26 61 67
 contact@elements.green
 www.elements.green



PC 2.11 (bis)
 CHANTENAY-SAINT-IMBERT
 HAIES ET VEGETATION

LEGENDE

-  Haie paysagère à créer uniquement
-  Végétation et haies à conserver
-  Végétation et haies à supprimer
-  Maitrise foncière

SIGNATURE ARCHITECTE


G. NOWATZKI - ARCHITECTE DPLG
 504 Chemin de Quarante
 34370 LAFITTE-LEZ-LAN
 06.26.01.07.05
 Siret 40075327300020

Cartographe : F.R	Format : A3	Version : V01
Code projet : CHAN	Echelle : 1/4000	Plan : 11-bis





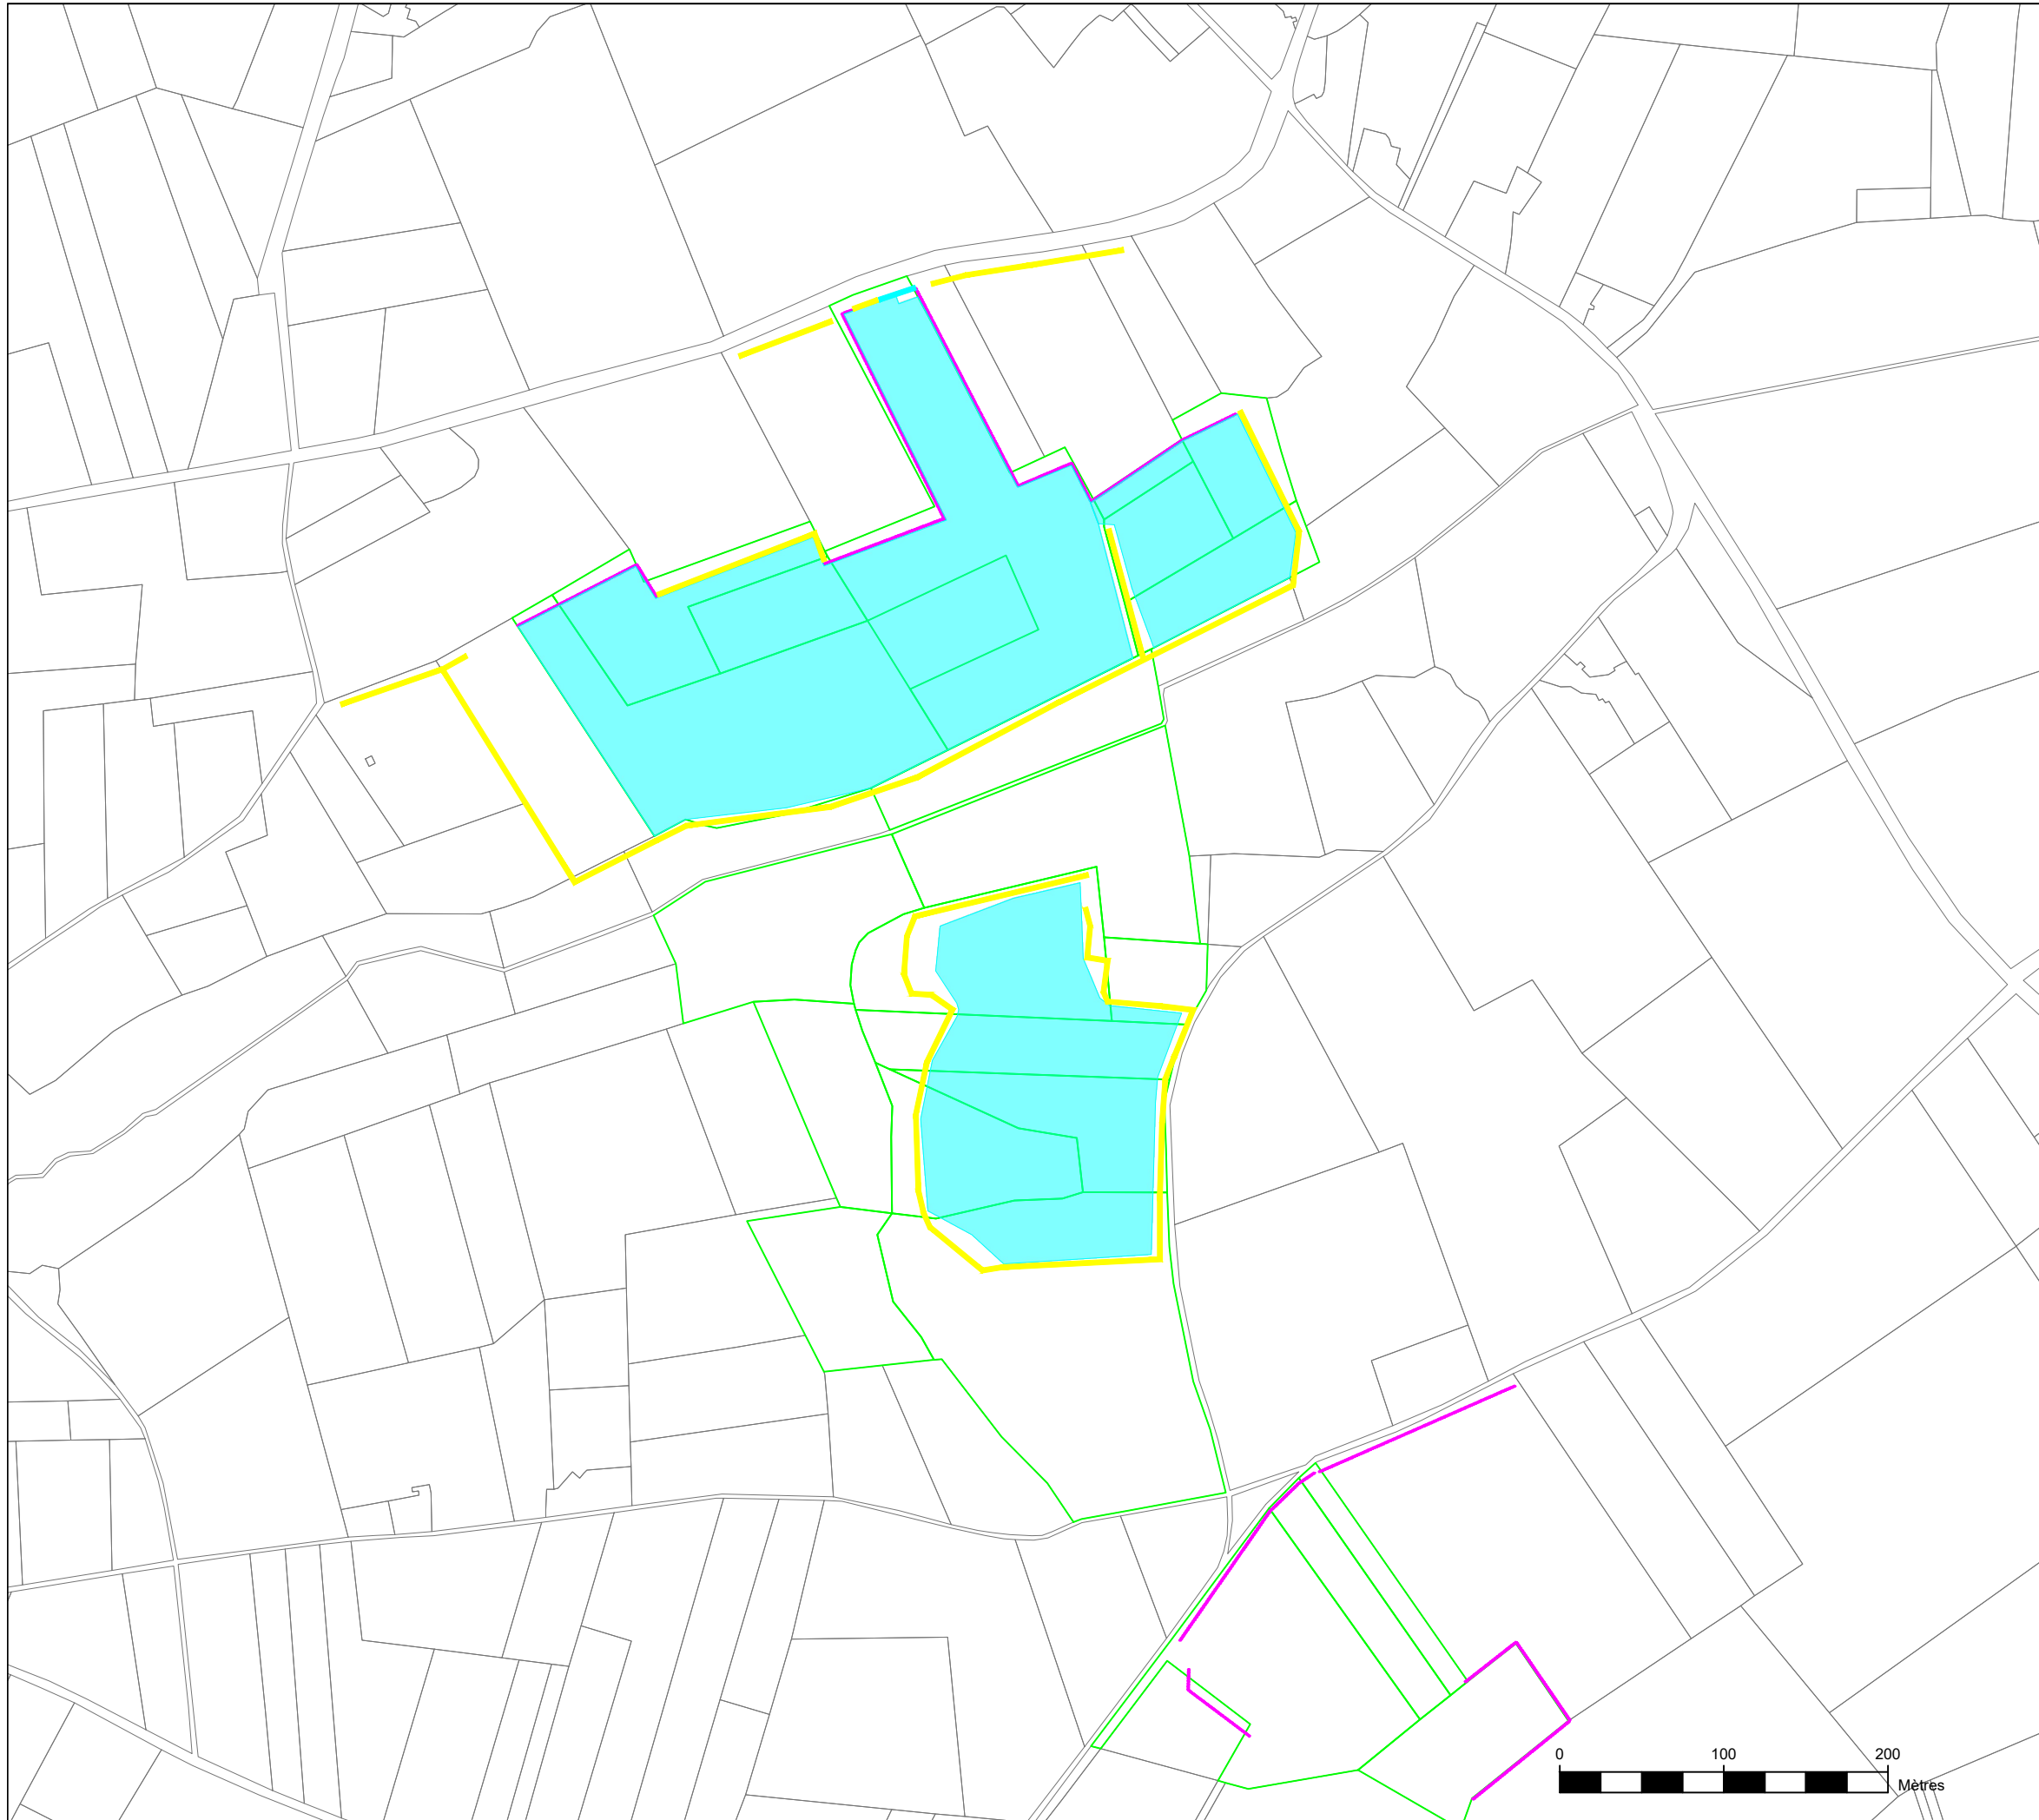

5 rue Anatole France - 34000 Montpellier
 +33 (0) 4 34 26 61 67
 contact@elements.green
 www.elements.green





PC 2.11 (ter)
 CHANTENAY-SAINT-IMBERT
 HAIES ET VEGETATION

LEGENDE

-  Haie paysagère à créer uniquement
-  Végétation et haies à conserver
-  Végétation et haies à supprimer
-  Maitrise foncière


SIGNATURE ARCHITECTE

G. NOWATZKI - ARCHITECTE DPLG
 504 Chemin de Quarante
 34370 SAINT-PIERRE-LES-HERMINES
 06.26.01.07.05
 Siret 40075327300020

Cartographe : F.R	Format : A3	Version : V01
Code projet : CHAN	Echelle : 1/4000	Plan : 11-ter



5 rue Anatole France - 34000 Montpellier
 +33 (0) 4 34 26 61 67
 contact@elements.green
 www.elements.green

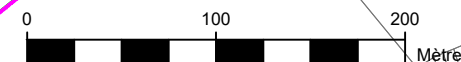

7. PC3 – Plan en coupe du terrain et de la construction

PC 3.0

CHANTENAY-SAINT-IMBERT

LISTE DES PLANCHES - PC 3

SIGNATURE ARCHITECTE

N°	PLANCHE	FORMAT
1	PC 3.1 - COUPE STRUCTURE	A3
2	PC 3.2 - COUPE PAYSAGERE - PARC NORD	A3
3	PC 3.3 - COUPE PAYSAGERE - PARC CENTRE	A3

Cartographe : F.R	Format : A3	Version : V01
----------------------	----------------	------------------


Code projet : CHAN	Echelle : N/A	Plan : 0/3
-----------------------	------------------	---------------




5 rue Anatole France - 34000 Montpellier
+33 (0) 4 34 26 61 67
contact@elements.green
www.elements.green

COUPE DES STRUCTURES PHOTOVOLTAÏQUES


Vue de face

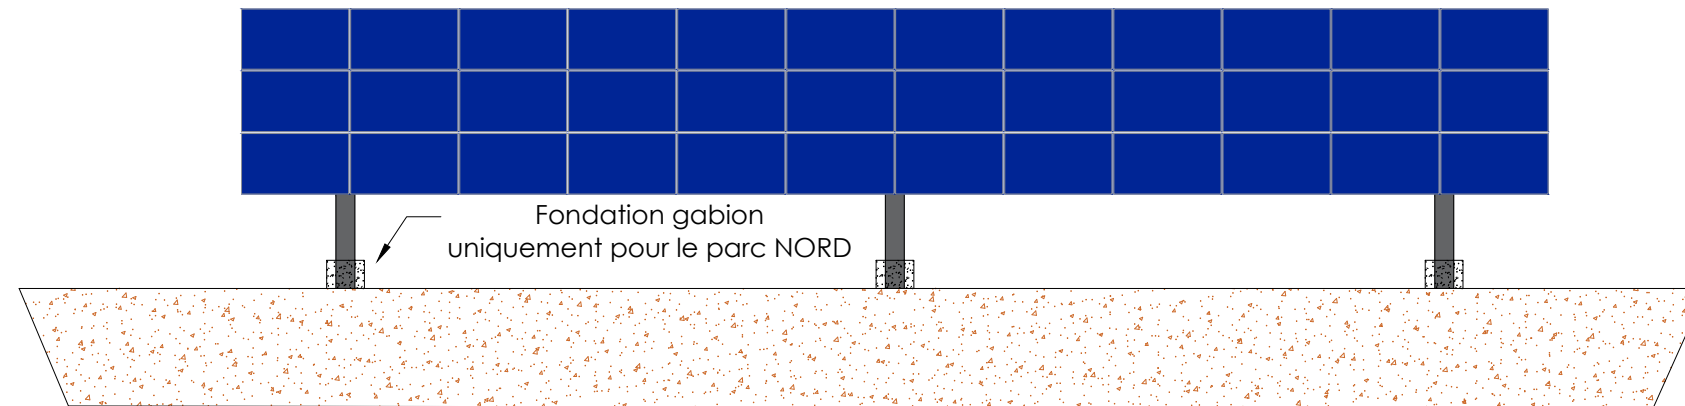

Vue de profil - parc NORD

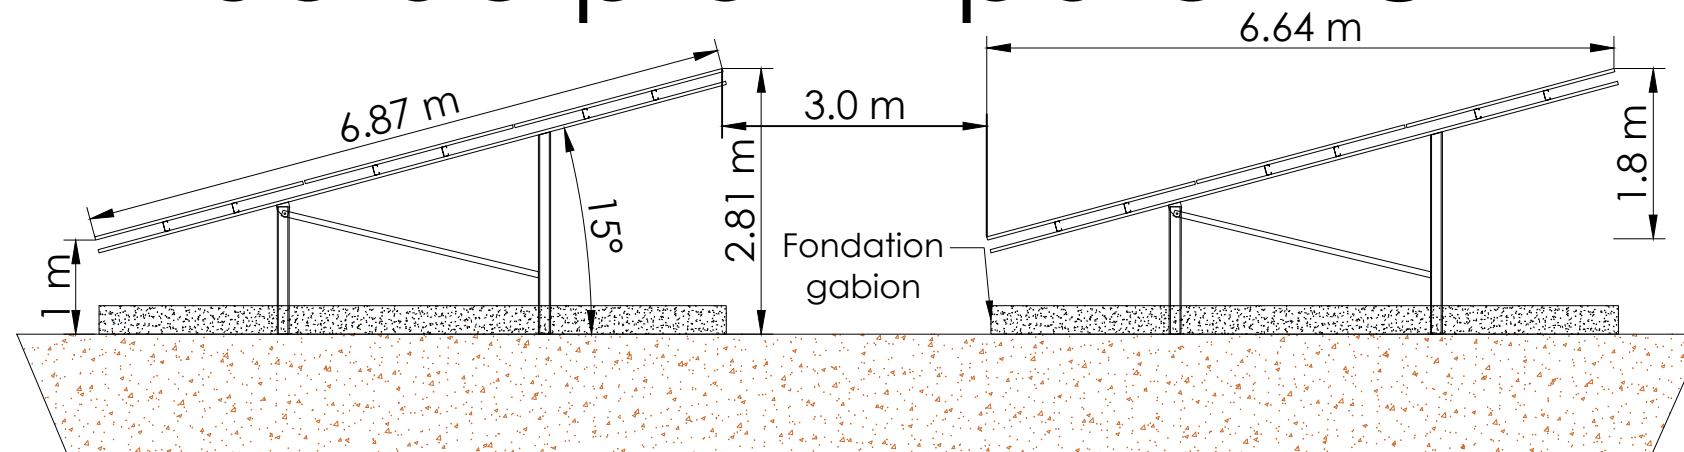

Vue de profil - parc CENTRE

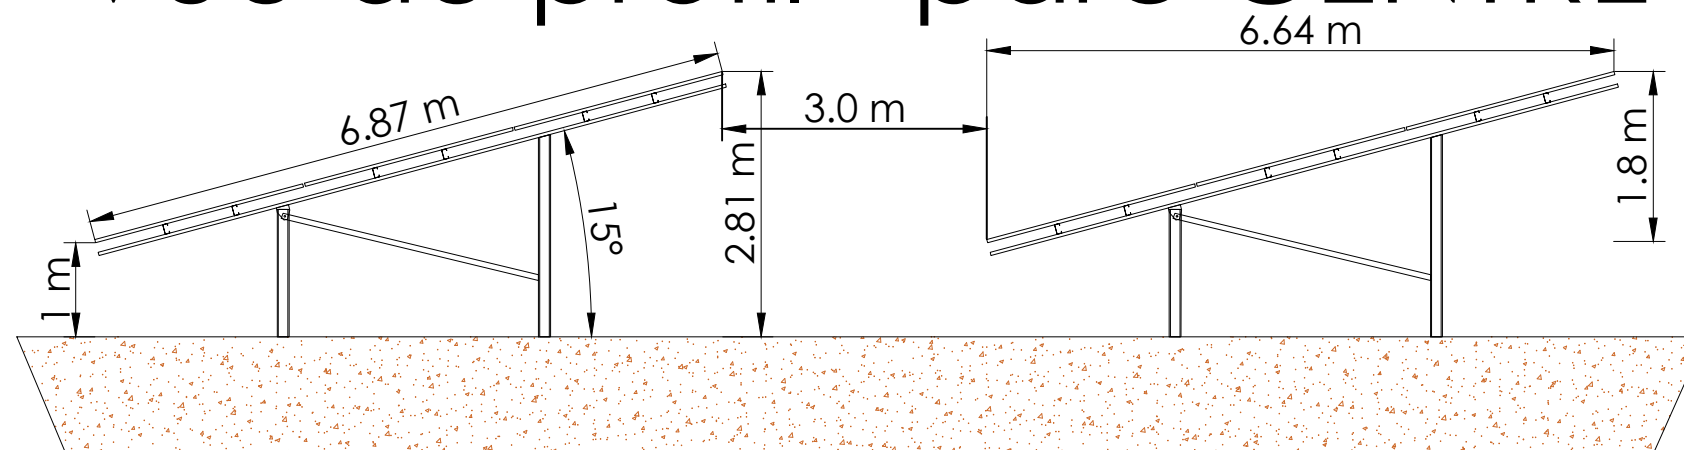

PC 3.1

CHANTENAY-SAINT-IMBERT

COUPE STRUCTURE

SIGNATURE DE L'ARCHITECTE

G. NOWATZKI - ARCHITECTE DPLG
594 Chemin de Quarante
34570 MAURELHAN
06.20.51.07.85
Siret 40075327300020

Cartographe : F.R	Format : A3	Version : V01
Code projet : CHAN	Echelle : 1/80	Plan : 1/3



5 rue Anatole France - 34000 Montpellier
+33 (0) 4 34 26 61 67
contact@elements.green
www.elements.green

