


Projet photovoltaïque

SARL CPV SUN 40
47 rue JA SCHUMPETER
34470 Perols

PC2-3a
Plan de masse
Localisation des
constructions

Référence	Les champs des Froids
Commune	TRACY SUR LOIRE
Section	E
Parcelle(s)	1360,576,1169,1408

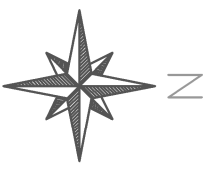

Informations

Surface clôturée 8.6 ha
Aucun rattachement au réseau n'est prévu


- Unité foncière
- Limites cadastrales
- Clôture
- Poste de livraison
- Poste de transformation
- Eloignement limite de propriété
- Eloignement clôture
- Eloignement entre locaux techniques
- Aire de déchargement
- piste existante à réaménager
- Voirie périphérique

Frédérique LONCHAMP
EUR d'ARCHITECTURE
30000 Saint-Jean-de-Braye
Tél 03 76 12 44 90
Fax 03 67 83 54 90

Echelle 1:1500
Format d'impression A3
Unité des mesures Mètres



Date	Nom
15/04/2019	NCH
17/04/2019	AFI

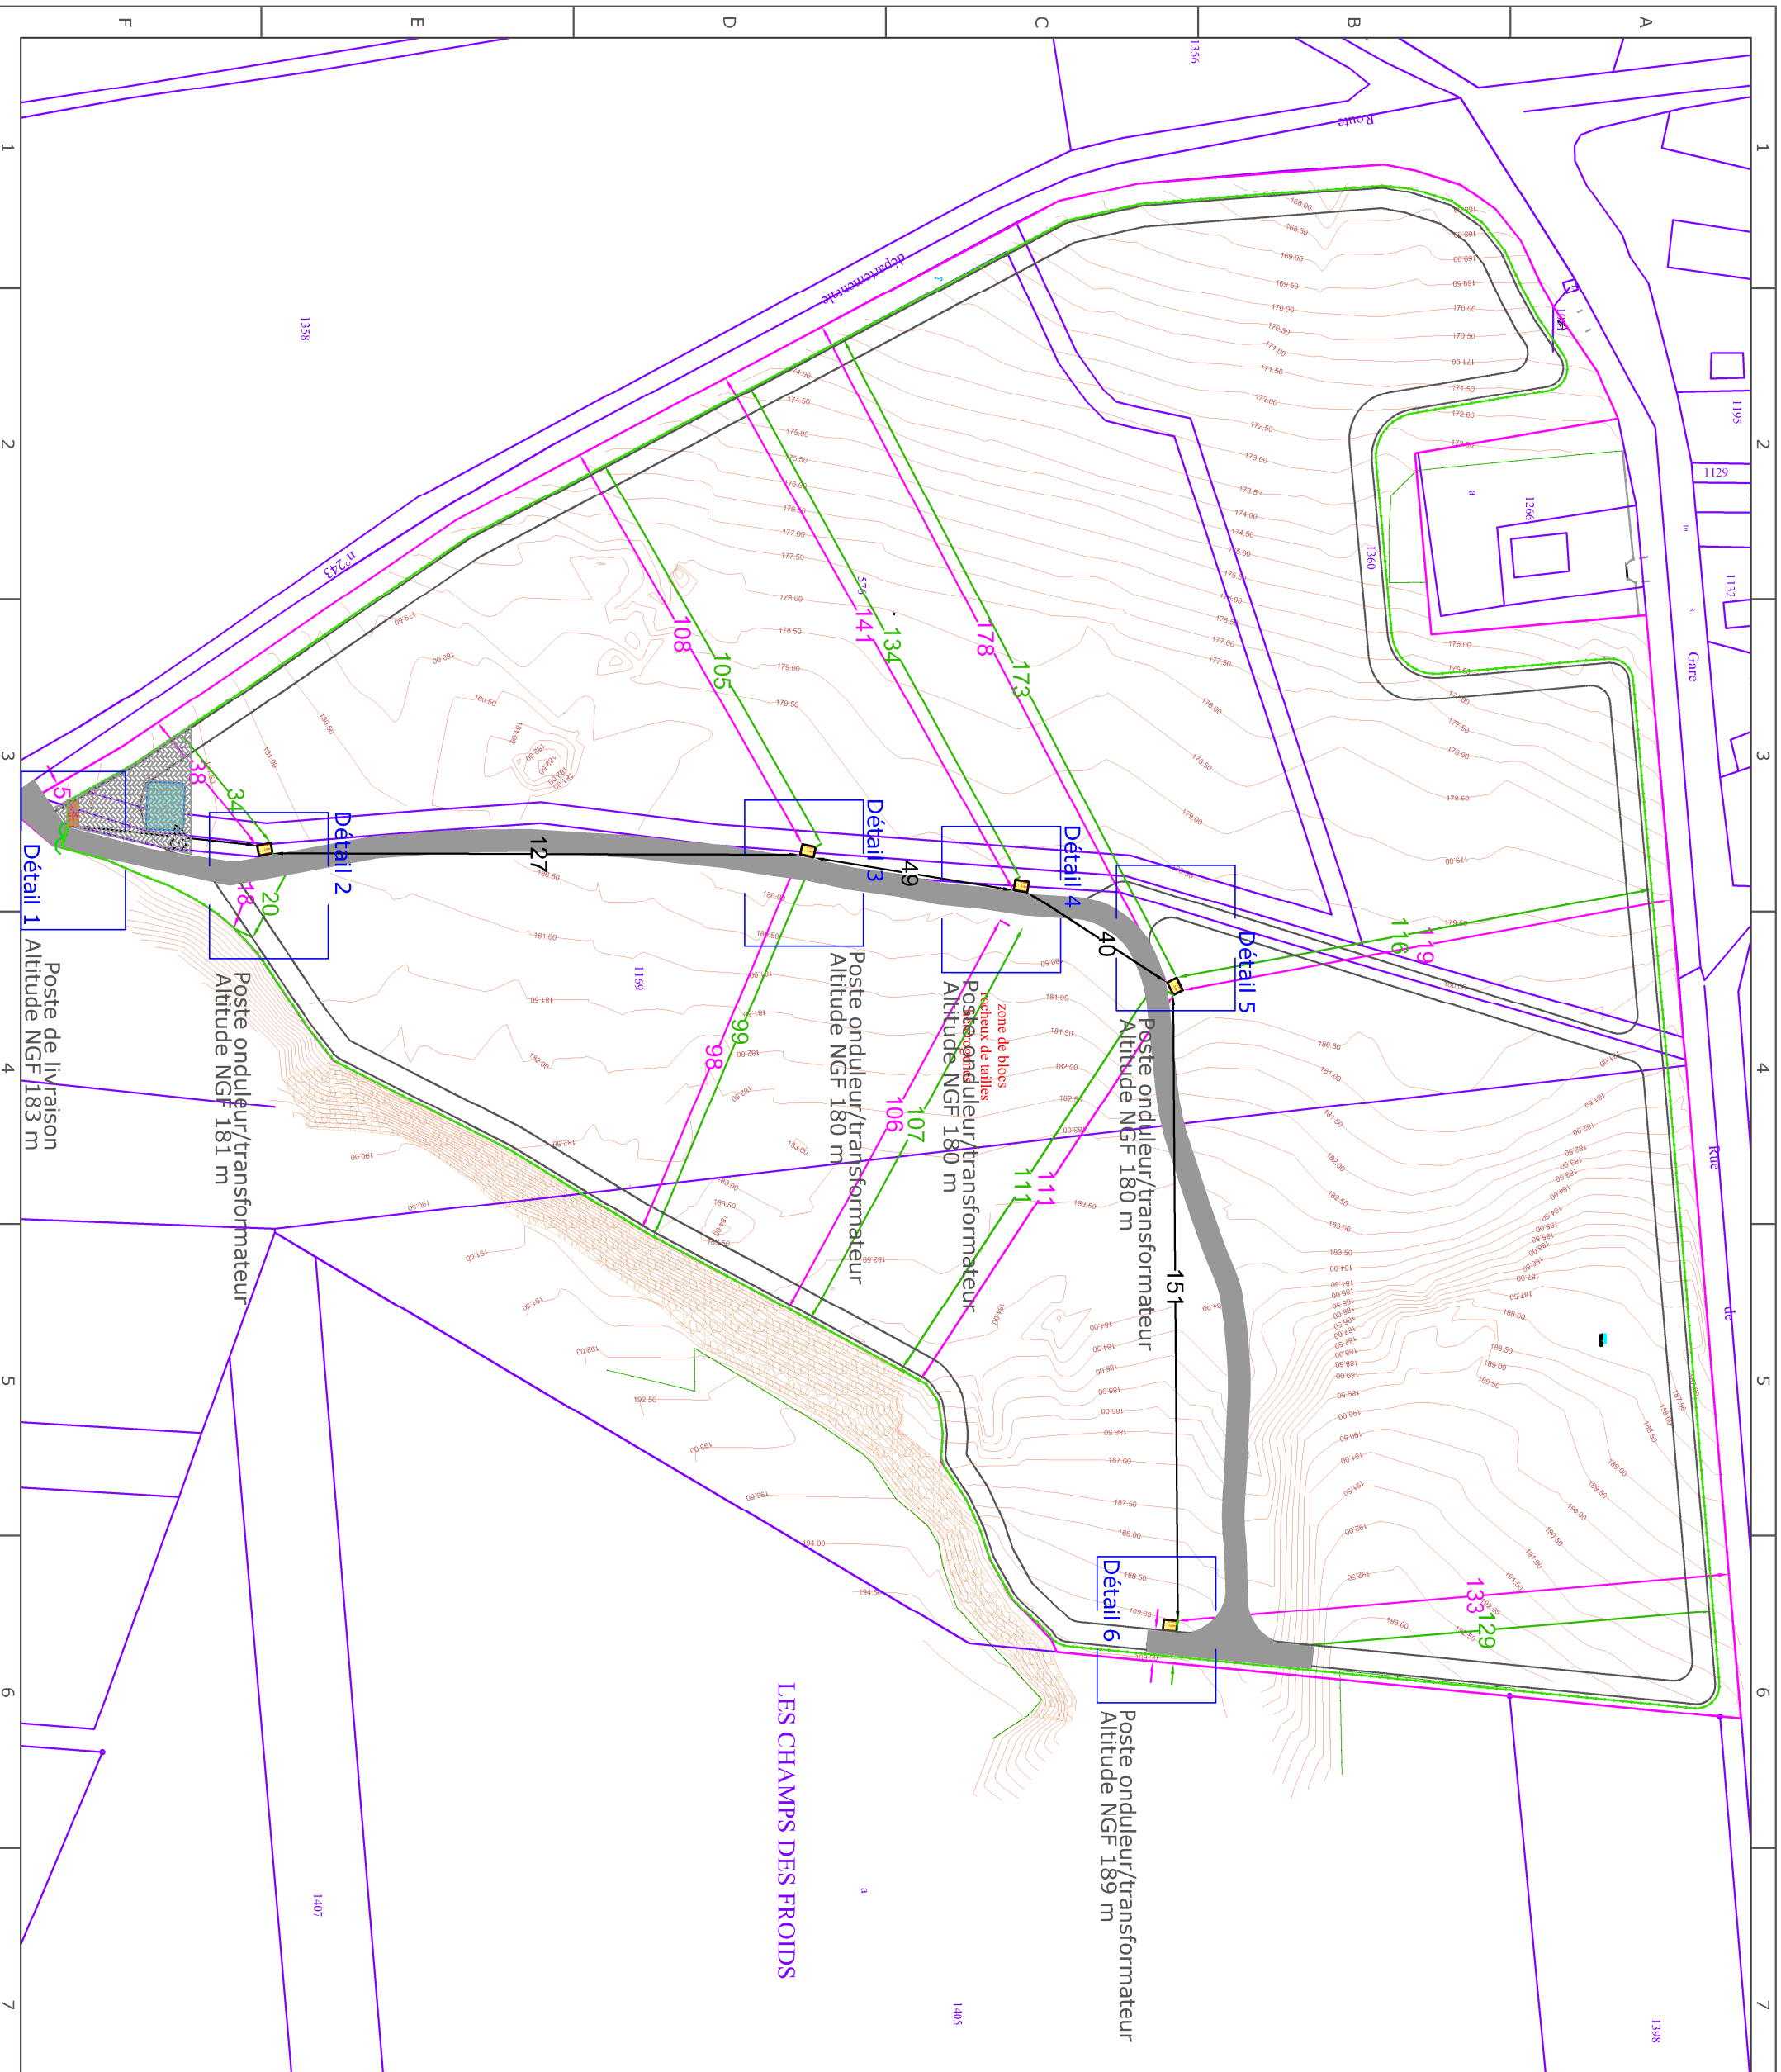

A B C D E F
1 2 3 4 5 6 7 8