



- LEGENDES :**
- Emprise totale parcellaire
  - Limite de commune
  - Lignes topographiques
  - Limites cadastrales
  - Fossé/Talus
  - Fossé bas
  - Bâtiment existant
  - Voirie extérieure existante
  - Chemin intérieur existant à transformer en stabilisé renforcé
  - Chemin périphérique Poste Livraison, 5m à créer
  - Voirie intérieure à créer Largeur : 4m ( 5 m dans les zones de retournement)
  - Arbre existant
  - Haie existante
  - Haie à créer
  - Trackers photovoltaïques
  - Réserves incendie à créer
  - Aire d'aspiration (8m x 8m)
  - Poste de transformation à créer
  - Poste de livraison HTB
  - Clôture à créer Ht : 2m
  - Clôture poste livraison à créer Ht : 3.2m
  - Portail d'accès à créer Largeur : 8m
  - Mât de vidéo-surveillance
- ZONE :**
- Zone 1
  - Zone 2

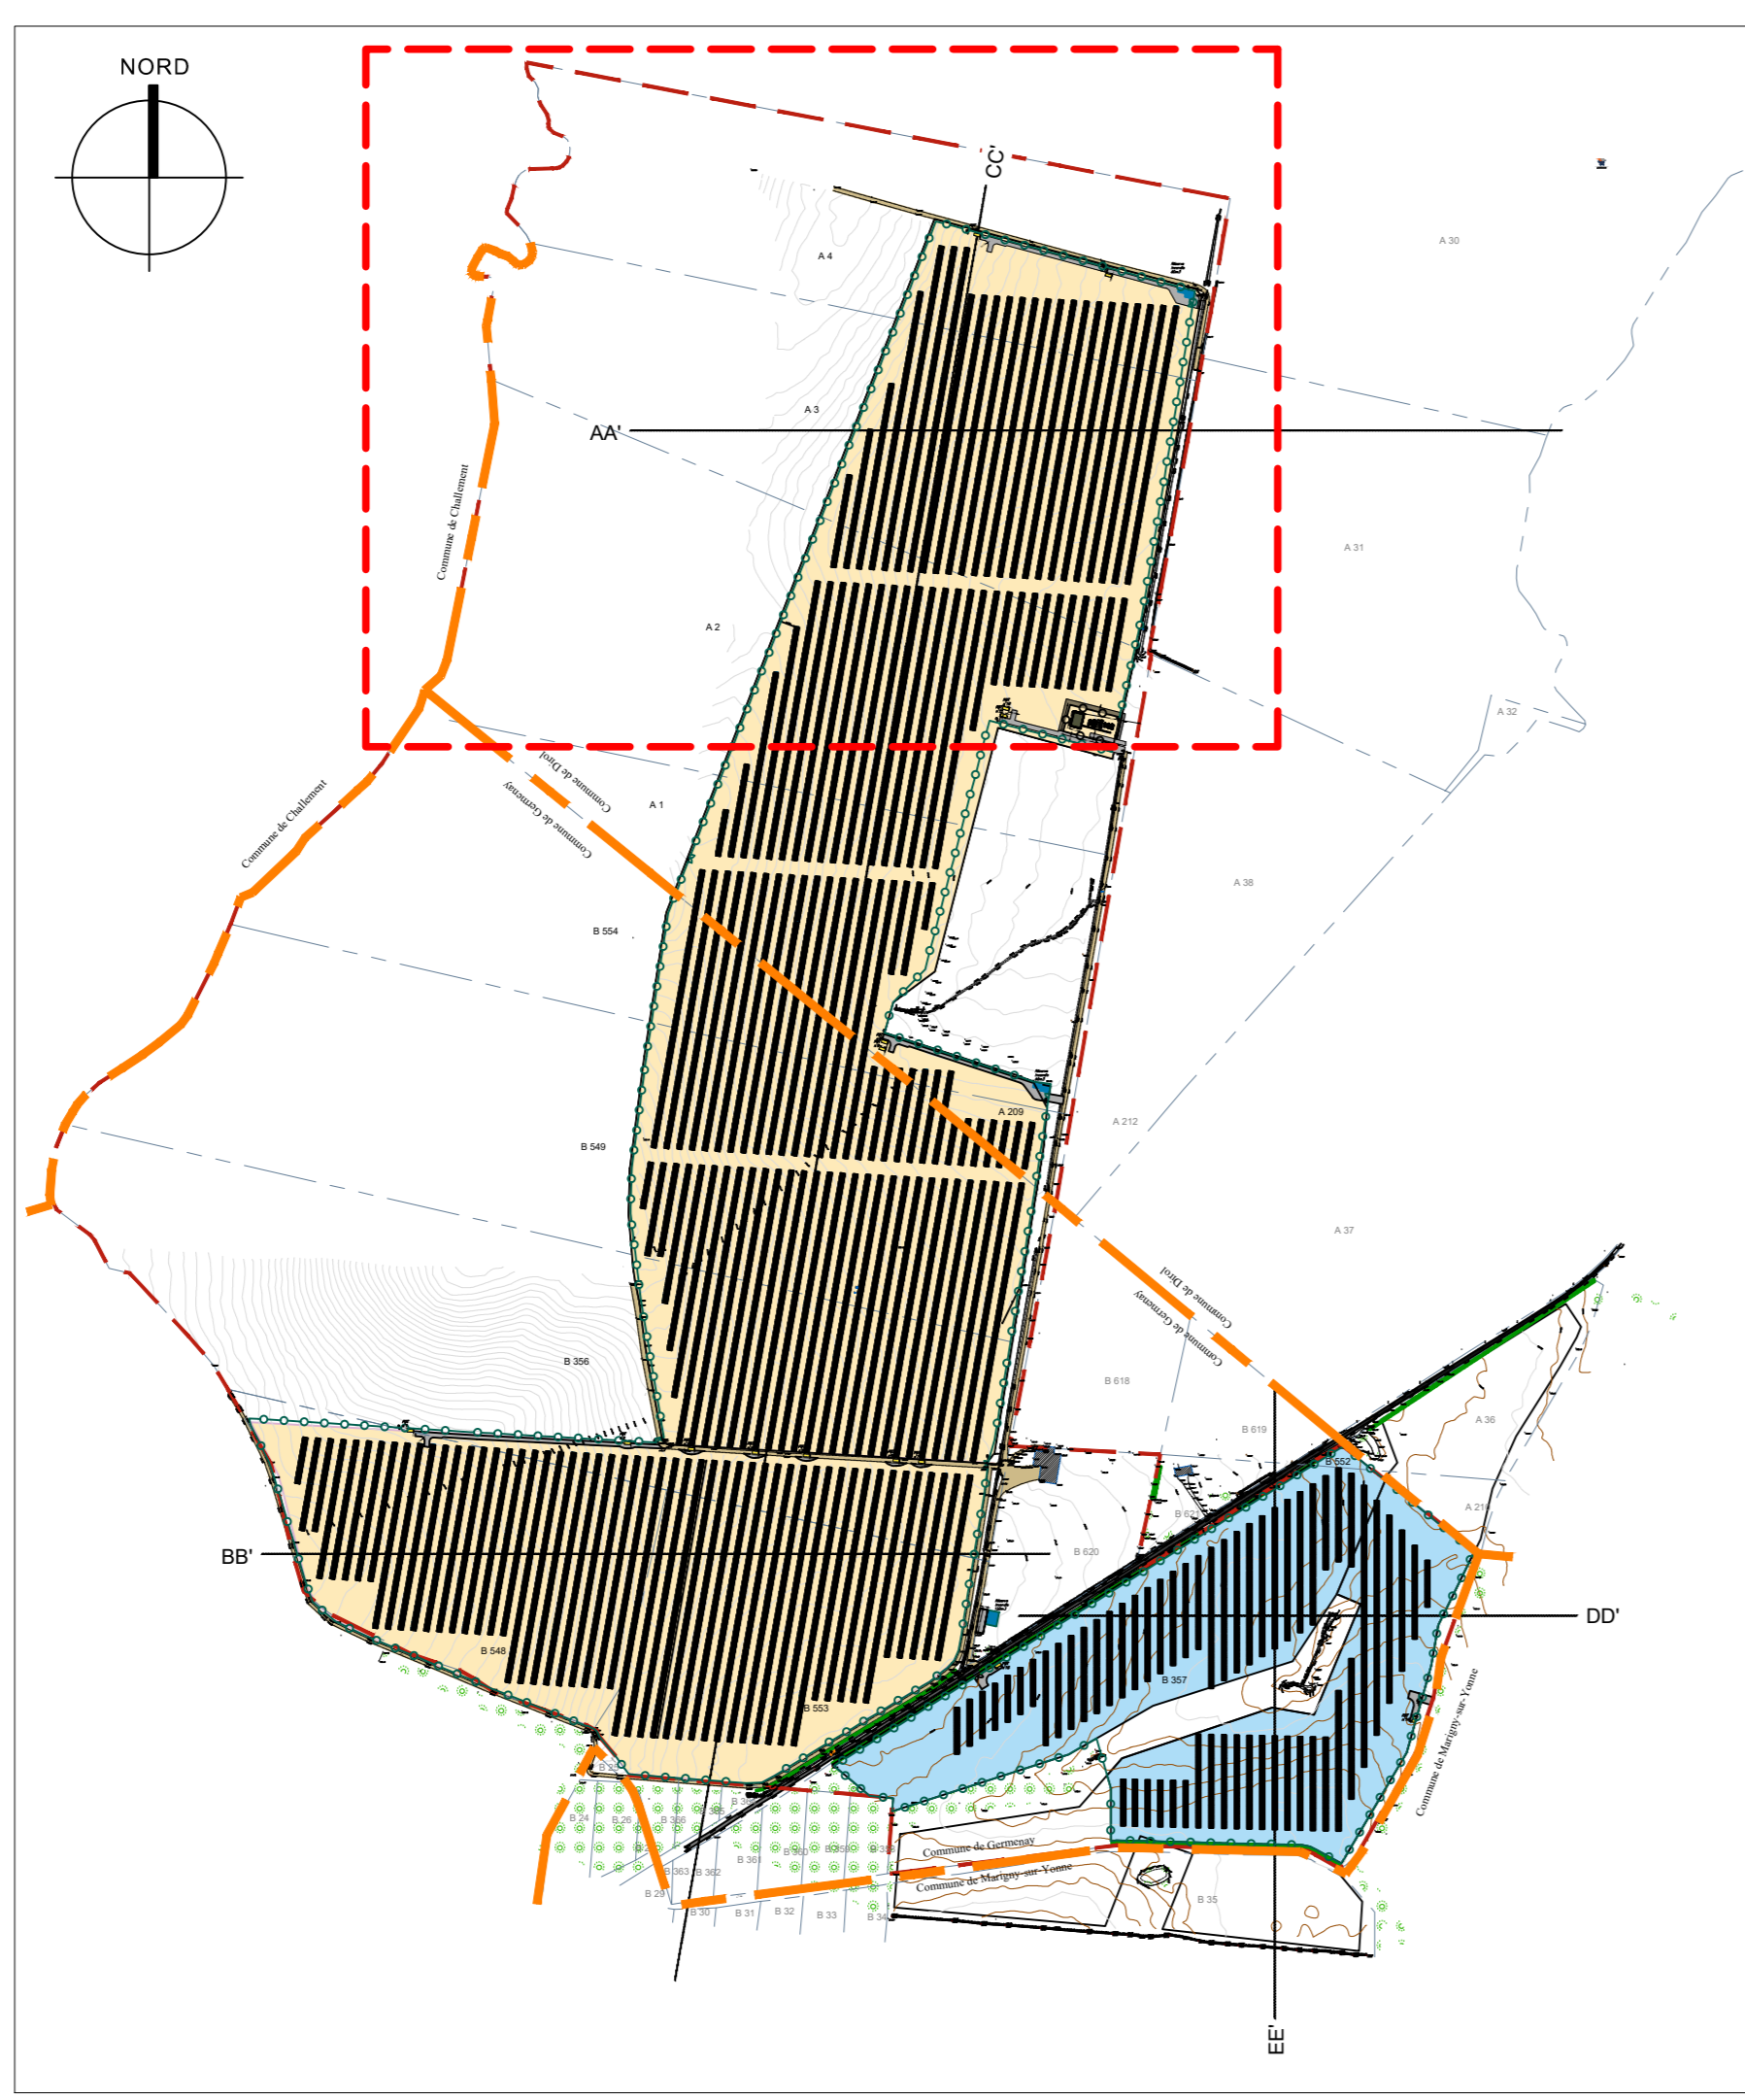

0 10 20 30 40 50 100m



**STRUCTURE SUPPORT DE MODULE**  
GOUPE TYPE  
STRUCTURE SUPPORT DE MODULE (1/100<sup>e</sup>)

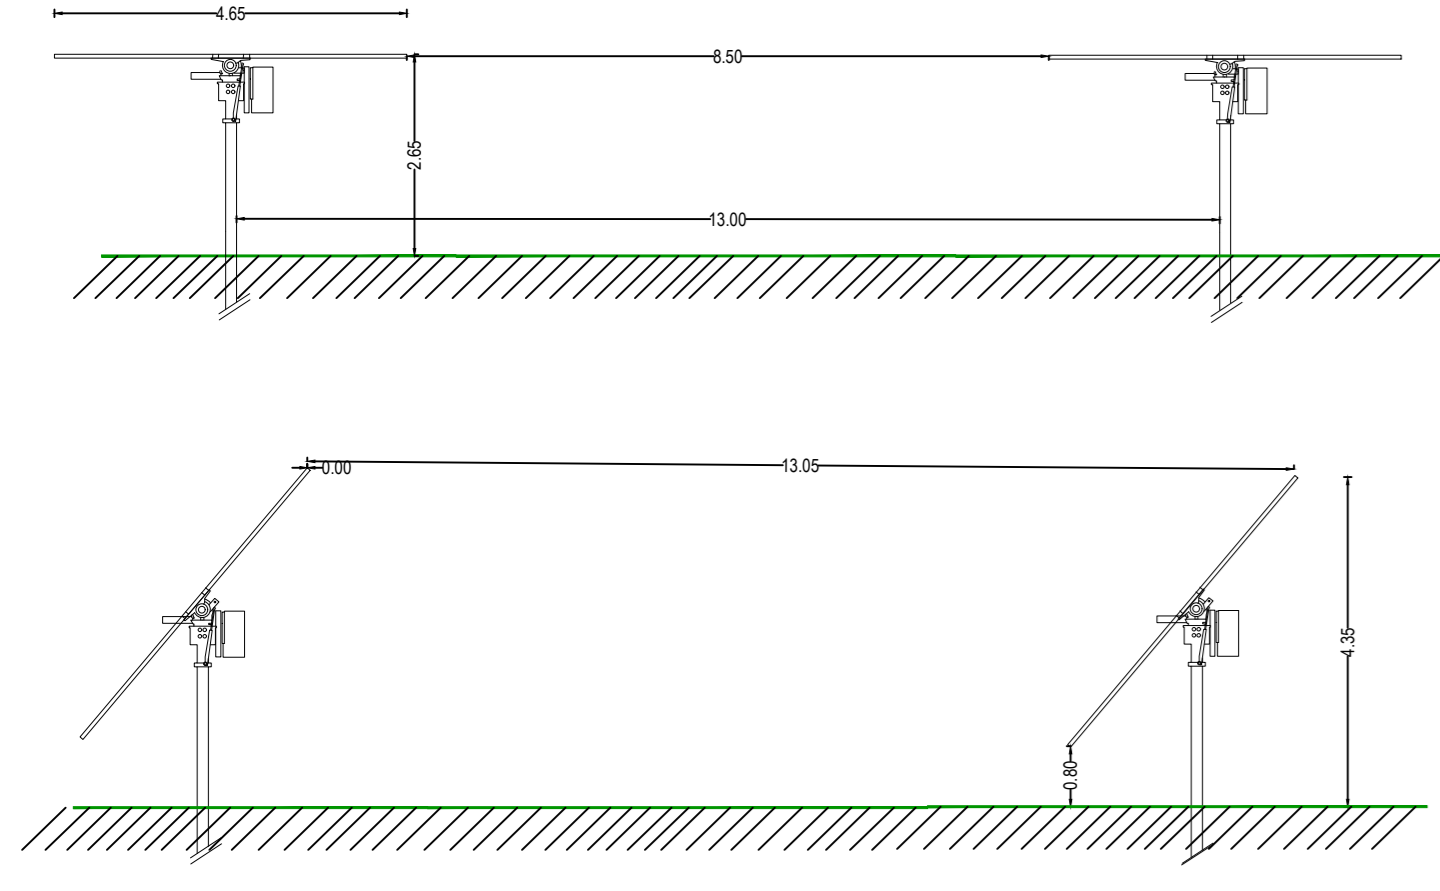

**DEMANDE DE PERMIS DE CONSTRUIRE**

Projet:  
**Implantation d'un parc Agri-voltaïque et d'un poste de livraison HTB (bâtiment + transformateur HTB) Communes de Germenay et Dirol (58)**

Maitre d'ouvrage:  
**SAS NIEVRE AGRISOLAIRE**  
70, Avenue de Clichy  
75017 PARIS

**PIECE n° PC 2-2**

**PLAN DE MASSE ETAT PROJETE**

DETAIL n°1  
échelle 1/1000<sup>e</sup>

date de création : 22 février 2021  
modification n°1 : 23 mars 2021  
modification n°2 : 24 mars 2021  
modification n°3 : 01 avril 2021  
modification n°4 : 07 mars 2022  
modification n°5 :



**A-r2** SARL ATELIER r2  
ATELIER D'ARCHITECTURE  
24 Rue de Poliers - 86130 Jaunay-Margny  
jeuwan1@gmail.fr - 09 83 23 19 05 - 06 88 60 66 28  
RCS Poitiers 530 733 774  
Numéro d'inscription à l'ordre régional PCI 501202