


- LEGENDES :**
- Emprise totale parcellaire
 - Limite de commune
 - Lignes topographiques
 - Limites cadastrales
 - Fossé/Talus
 - Fossé bas
 - Bâtiment existant
 - Voirie extérieure existante
 - Chemin intérieur existant à transformer en stabilisé renforcé
 - Chemin périphérique Poste Livraison, 5m à créer
 - Voirie intérieure à créer Largeur : 4m (5 m dans les zones de retournement)
 - Arbre existant
 - Haie existante
 - Haie à créer
 - Trackers photovoltaïques
 - Réserves incendie à créer
 - Aire d'aspiration (6m x 8m)
 - Poste de transformation à créer
 - Poste de livraison HTB
 - Clôture à créer Ht : 2m
 - Clôture poste livraison à créer Ht : 3.2m
 - Portail d'accès à créer Largeur : 8m
 - Mât de vidéo-surveillance
- ZONE :**
- Zone 1
 - Zone 2

STRUCTURE SUPPORT DE MODULE
COUPE TYPE
STRUCTURE SUPPORT DE MODULE (1/1000°)

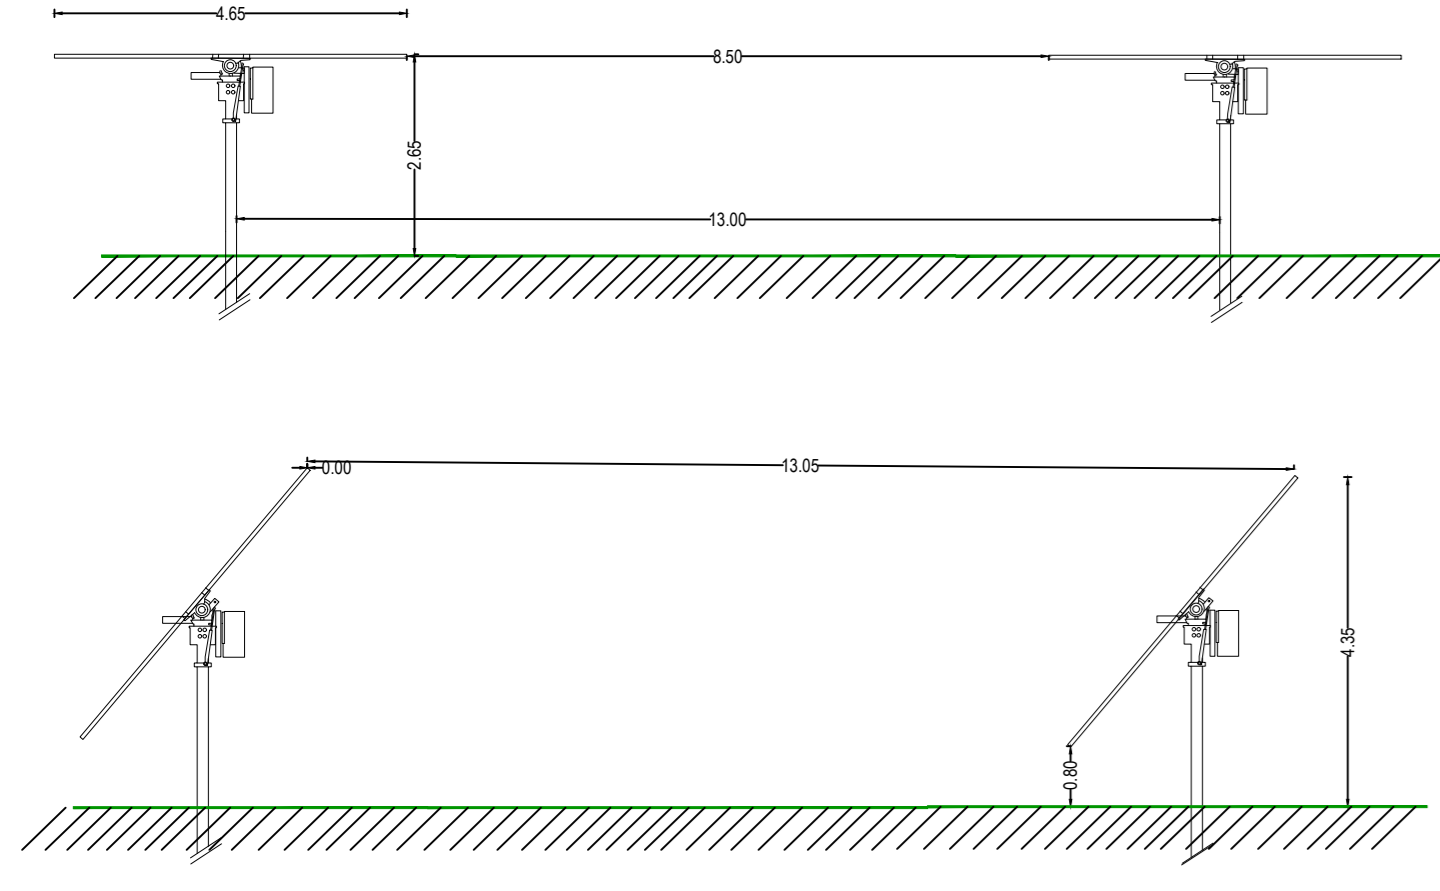

DEMANDE DE PERMIS DE CONSTRUIRE

Projet:
Implantation d'un parc Agri-voltaïque et d'un poste de livraison HTB (bâtiment + transformateur HTB)
Communes de Germenay et Dirol (58)

Maître d'ouvrage:
SAS NIEVRE AGRISOLAIRE
70, Avenue de Clichy
75017 PARIS

PIECE n° PC 2-3



PLAN DE MASSE ETAT PROJETE

DETAIL n°2
échelle 1/1000°

date de création : 22 février 2021
modification n°1 : 23 mars 2021
modification n°2 : 24 mars 2021
modification n°3 : 01 avril 2021
modification n°4 : 07 mars 2022
modification n°5 :



SARL ATELIER r2
ATELIER D'ARCHITECTURE
24 Rue de Poliers - 86130 Jaunay-Margny
jeuwan1@gmail.fr - 09 83 23 19 05 - 06 88 60 66 28
RCS Poitiers 538 733 774
www.atelierr2.fr
N° de déclaration à l'ordre régional PCI 501202

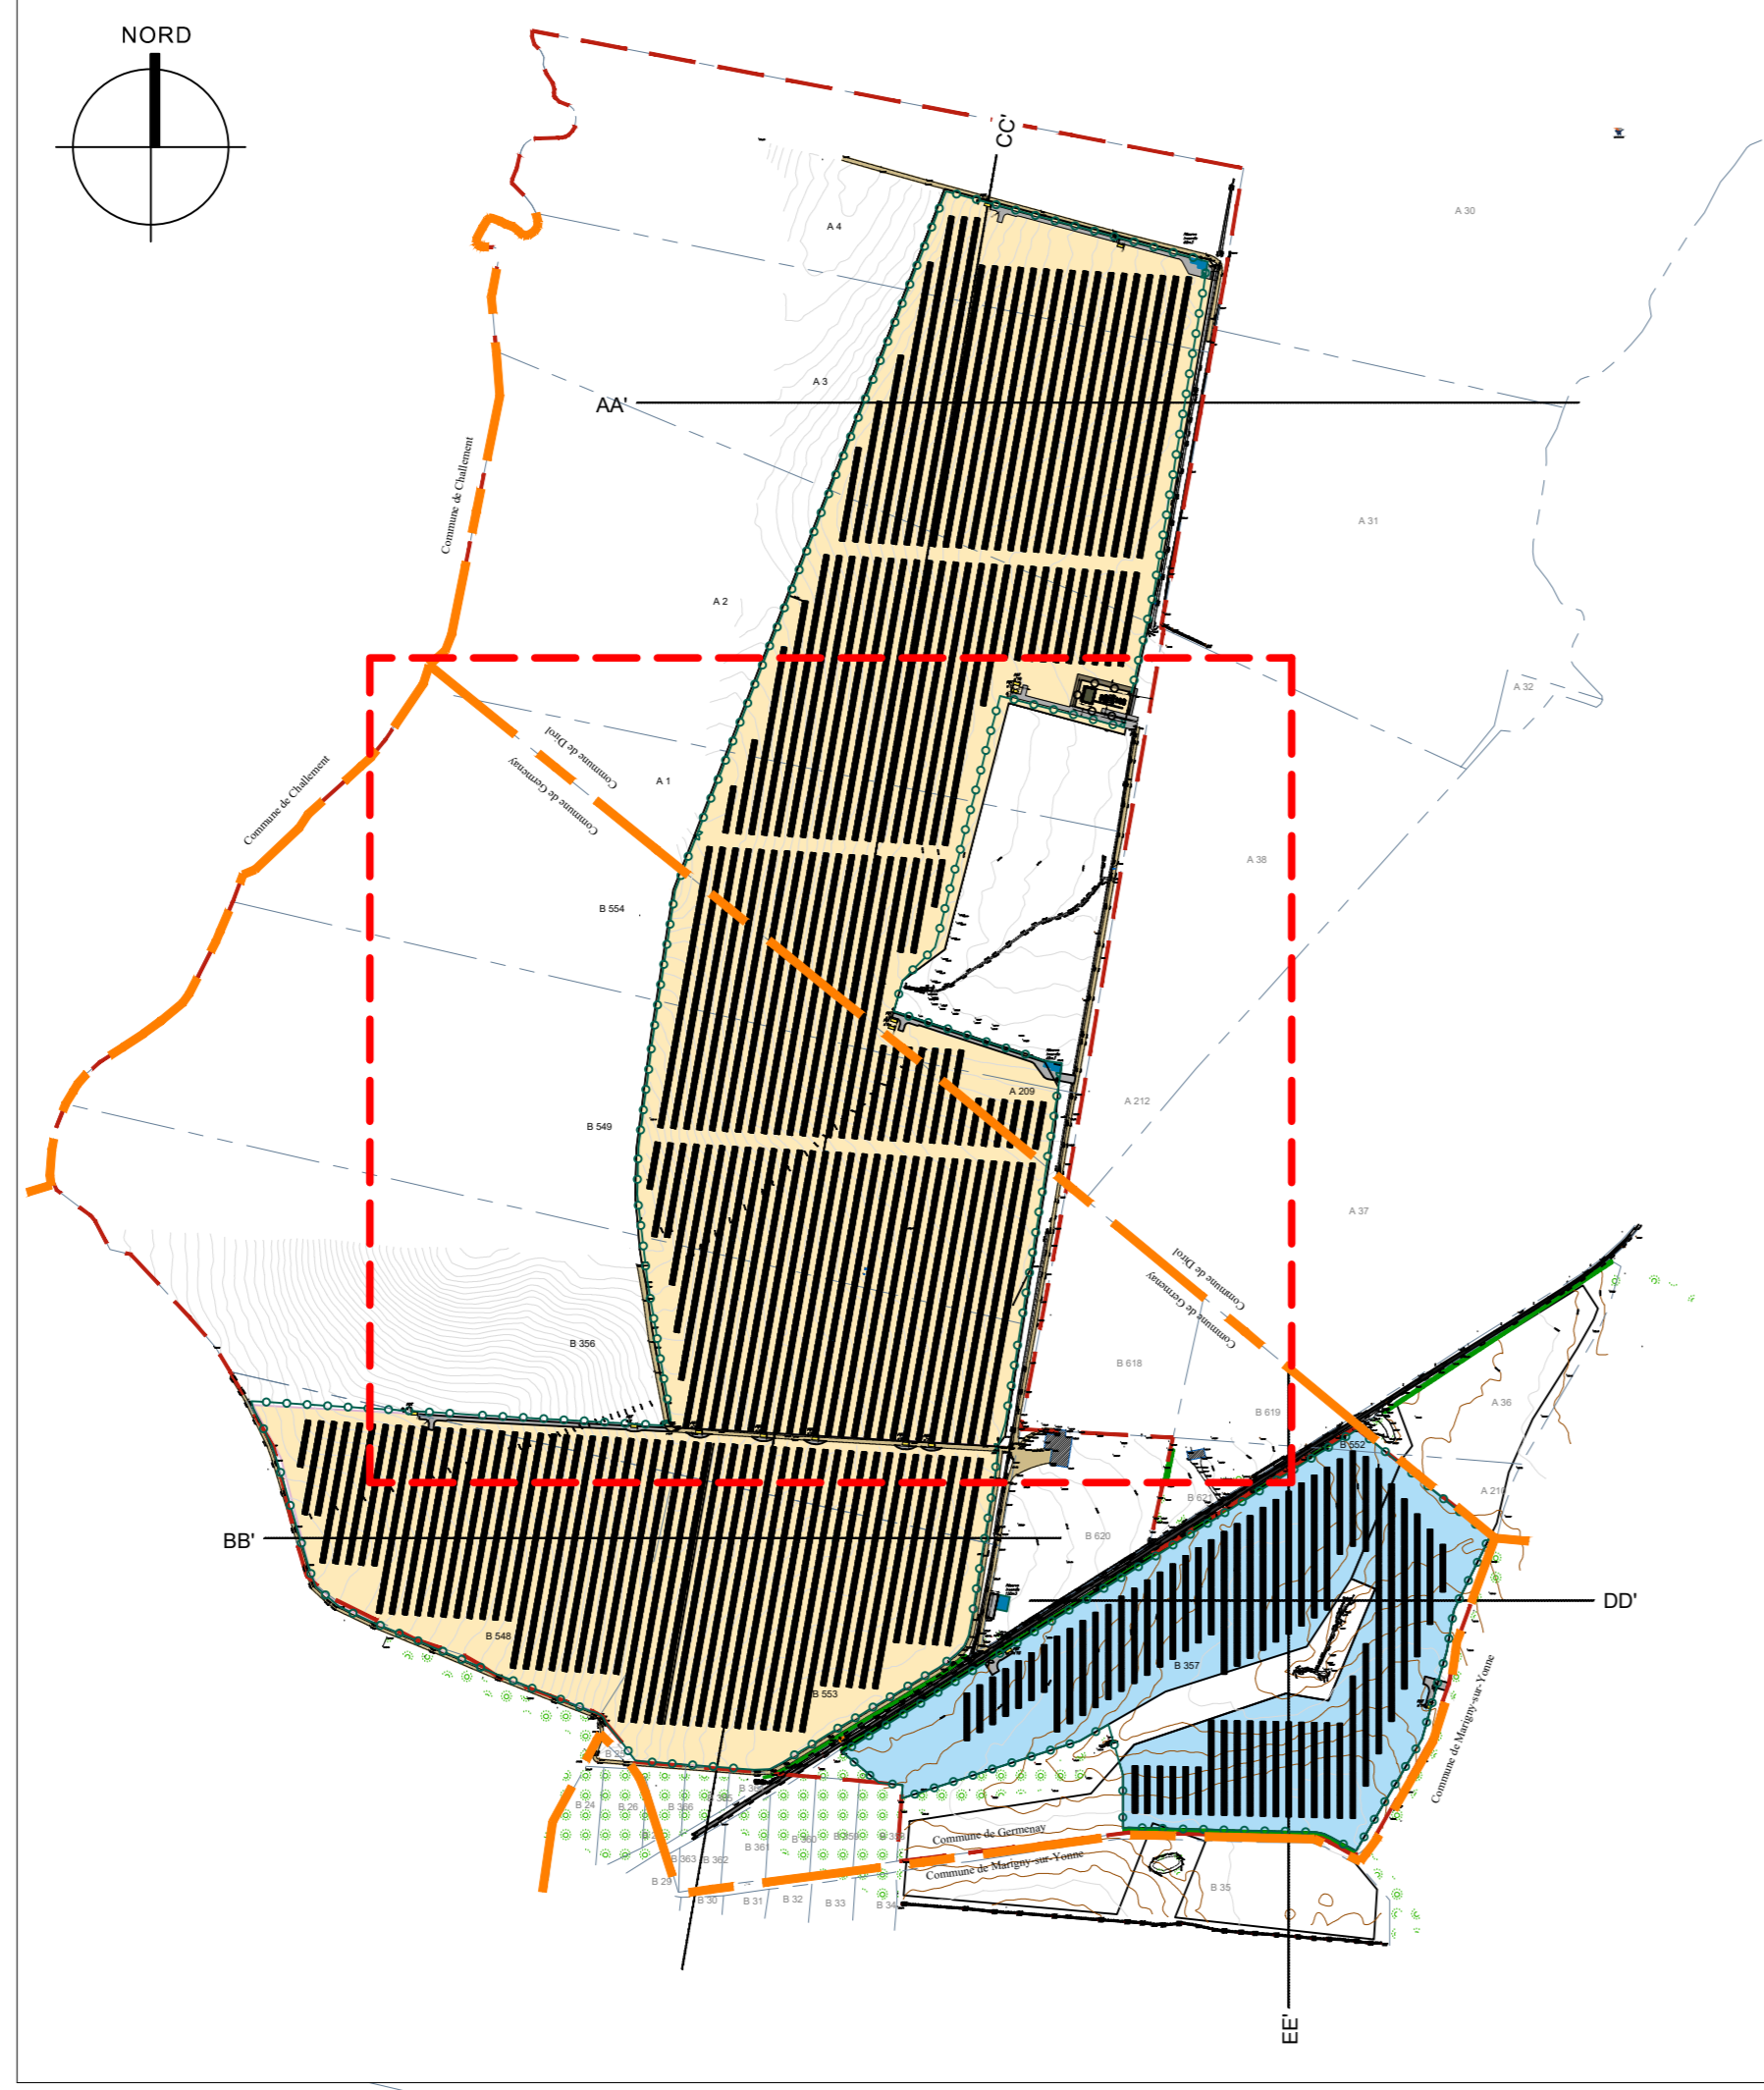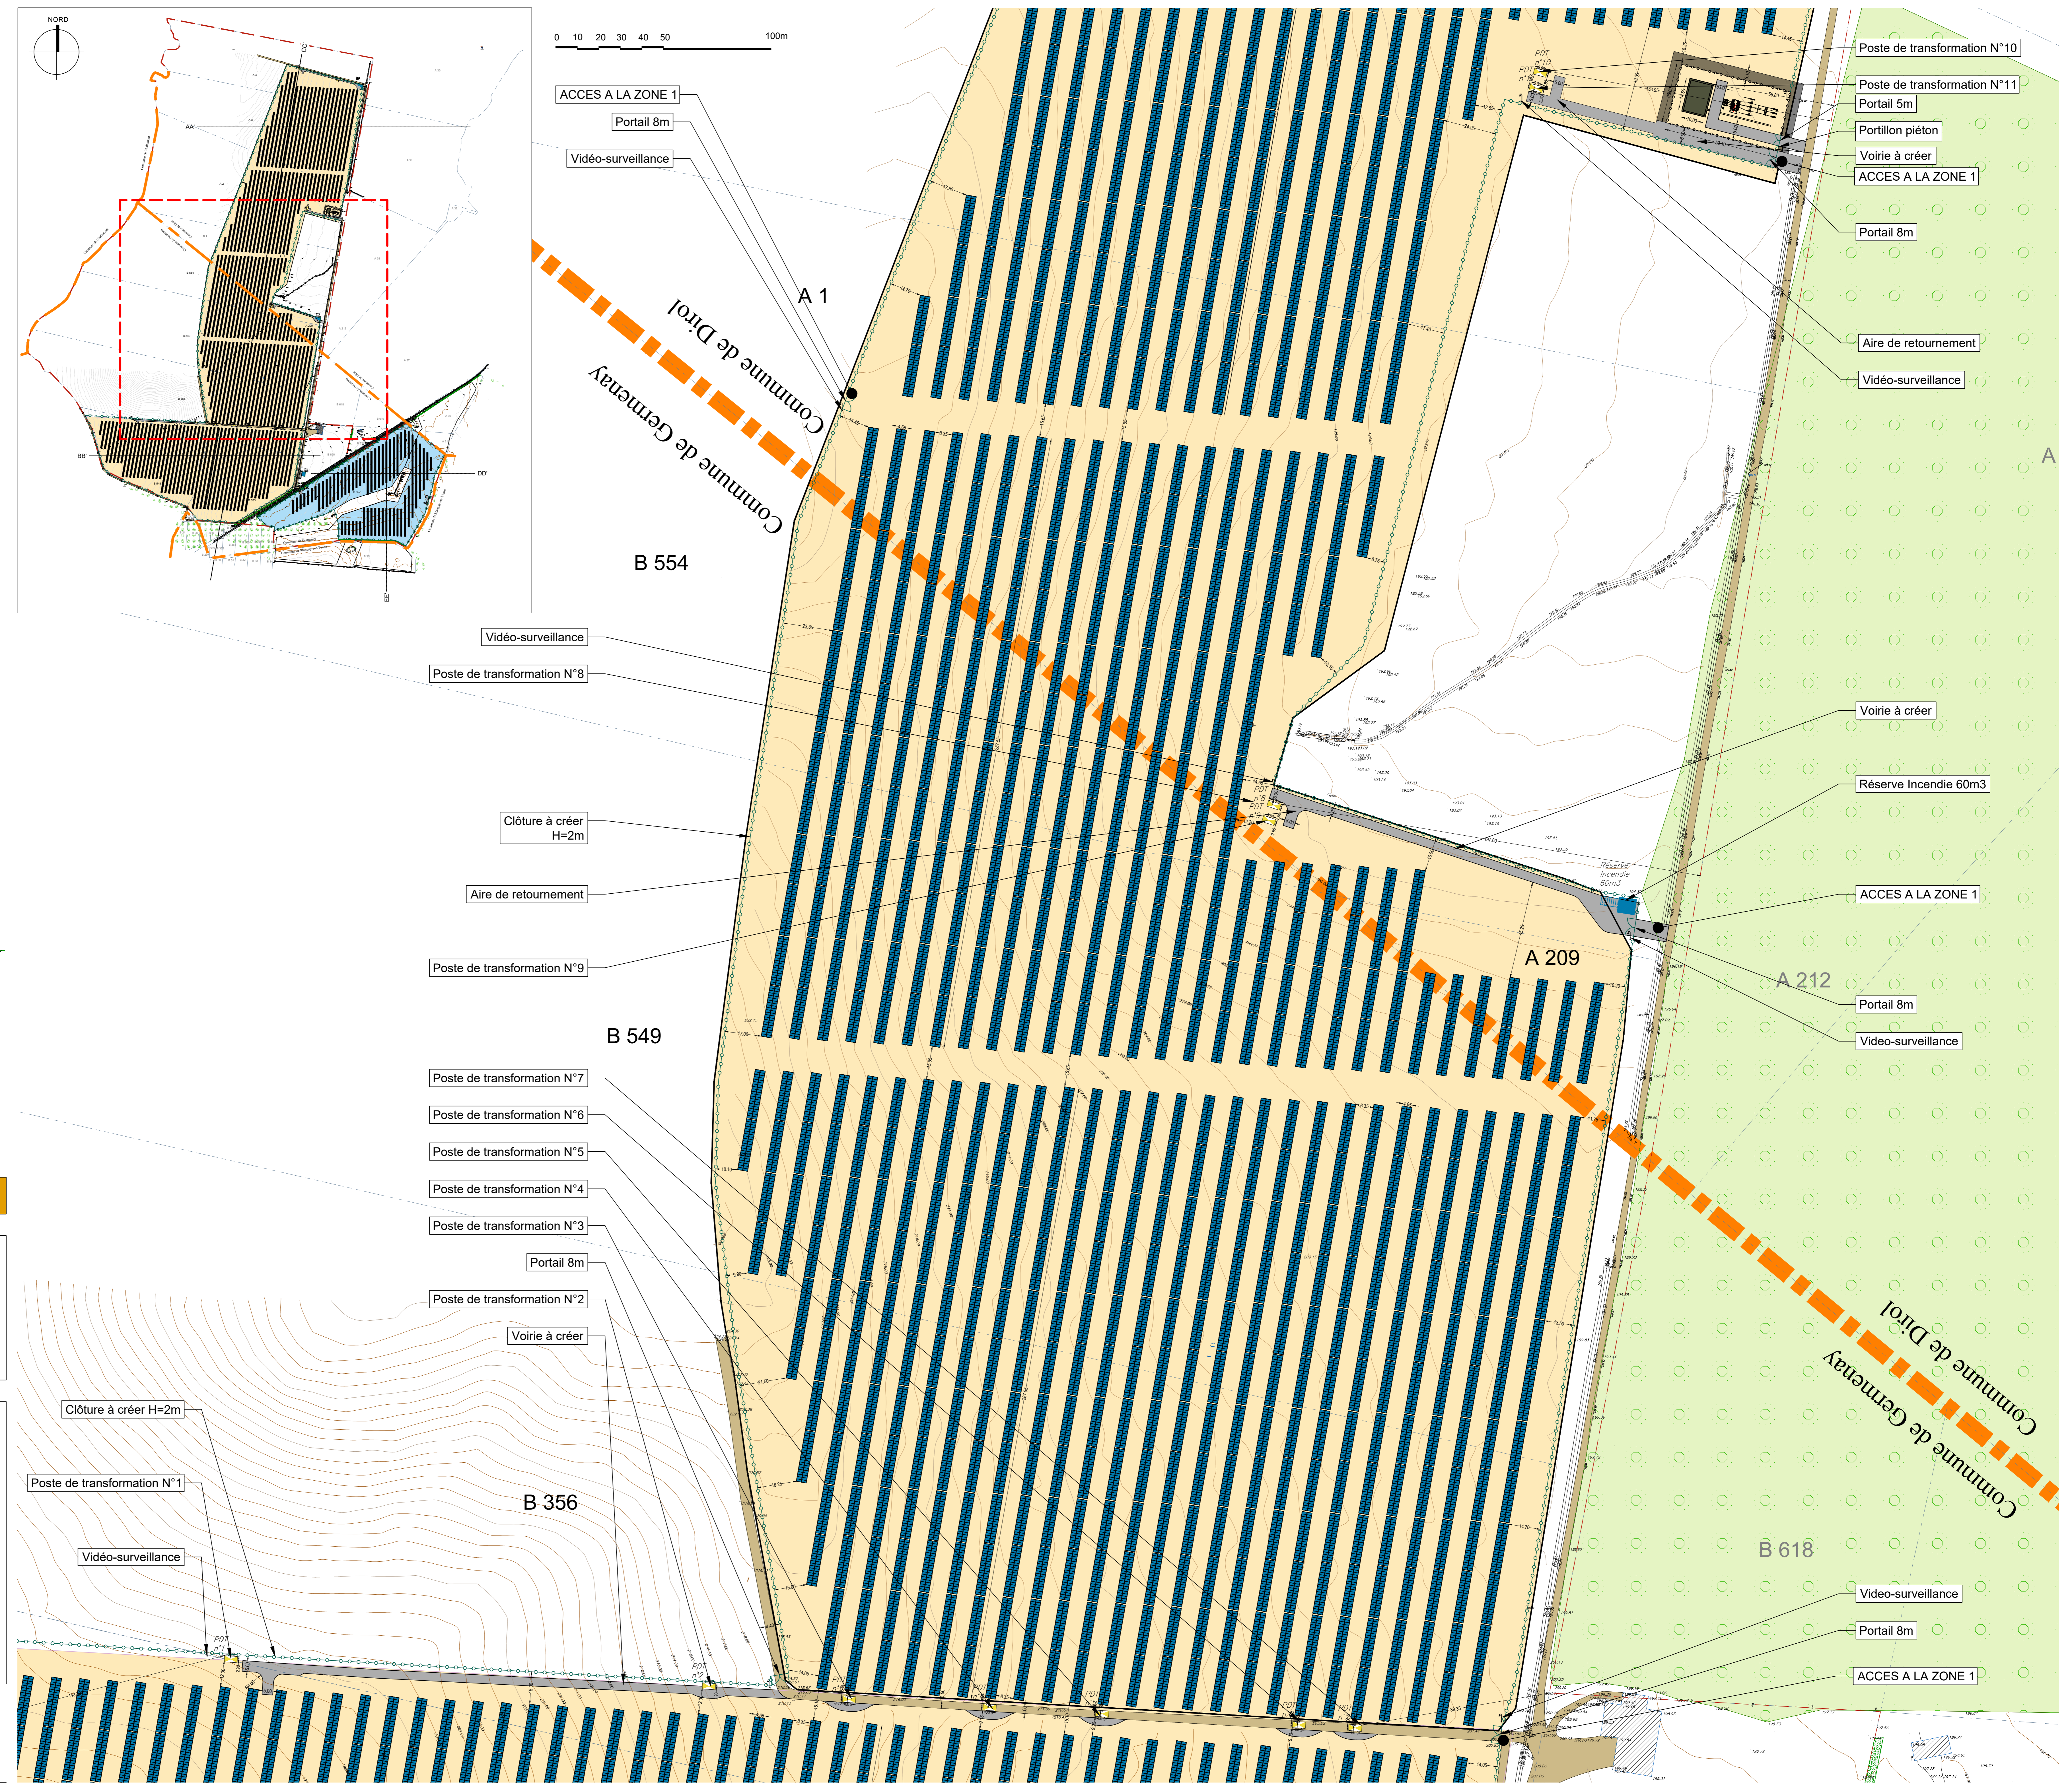

0 10 20 30 40 50 100m

ACCES A LA ZONE 1
Portail 8m
Vidéo-surveillance

Vidéo-surveillance
Poste de transformation N°8

Clôture à créer H=2m
Aire de retournement

Poste de transformation N°9

Poste de transformation N°7
Poste de transformation N°6

Poste de transformation N°5
Poste de transformation N°4

Poste de transformation N°3
Portail 8m

Poste de transformation N°2
Voirie à créer

Clôture à créer H=2m
Poste de transformation N°1

Vidéo-surveillance

Poste de transformation N°10
Poste de transformation N°11
Portail 5m
Portillon piéton
Voirie à créer
ACCES A LA ZONE 1

Portail 8m

Aire de retournement
Vidéo-surveillance

Voirie à créer

Réserve Incendie 60m3

ACCES A LA ZONE 1

Portail 8m

Vidéo-surveillance

Vidéo-surveillance

Portail 8m

ACCES A LA ZONE 1