

# Légende

- Clôture hauteur = 2m
- Portail passage 6m
- Poste de Livraison Transformation combiné
- Réserve incendie 60 m3
- Piste circulaire non bitumée Largeur 3.5m
- Voirie lourde non bitumée
- Renforcement voirie existante
- Table 3V27 = 81 modules inclinés @15°
- Table 3V9 = 27 modules inclinés @15°
- Ligne aérienne EDF
- Délimitation parcellaire
- Alignement PLU
- Végétation existante conservée
- Haie paysagère


**DMSE**  
Bureau d'études Energie Solaire  
Solar Engineering & Studies

DMSE  
3, Cours Clémenceau  
33000 BORDEAUX  
Tel : 06.33.03.00.09  
Fax : 05.57.34.38.82  
www.dmse.fr

PHASE PC	MAÎTRE D'OUVRAGE NTZ SOLAR
N° 07	COMMUNE DE PREMERY (58)
INDICE B	PC2 PLAN DE MASSE
DATE 28/10/22	Aucun raccordement au réseau communal (eau potable, pluviales et usées)
ECHELLE 1/3000	

INDICE	DATE	MODIFICATIONS	DESSIN
A	05/08/22	Creation	AL
B	28/10/22	Ajout haies paysagères + végétation existante	AL

**FREDERIQUE LONCHAMPT ARCHITECTE**  
60rue Thiers - 39000 Grenoble  
06 33 85 76 72  
archi@fred-lonchamp.com  
n° Ordre 080319  
SIRET 793 631 181 00014  
APE 7111Z

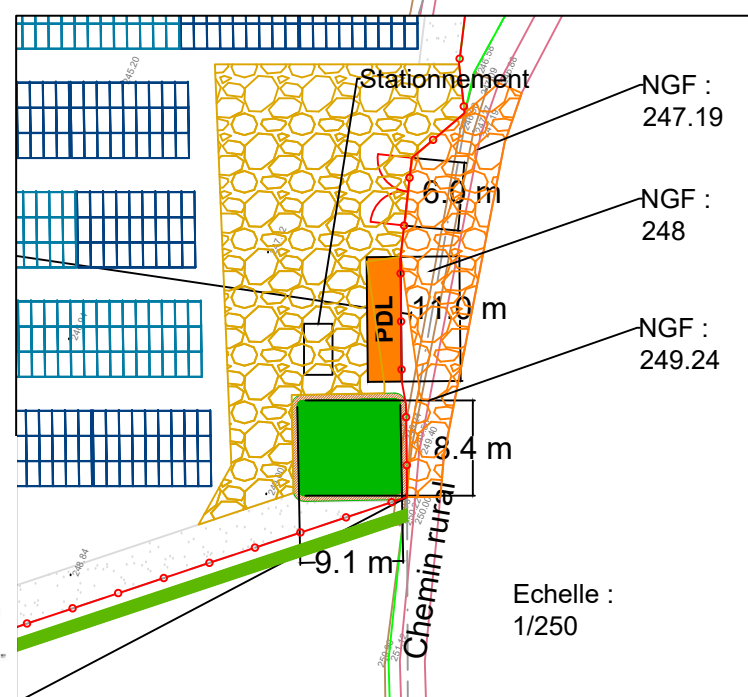

Echelle : 1/250