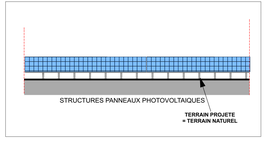

ZOOM 1 SUR PANNEAUX DE FACE
ECH : 1/200°

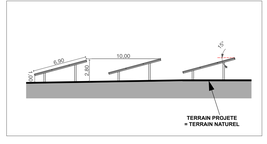

ZOOM 2 SUR PANNEAUX DE PROFIL
ECH : 1/200°

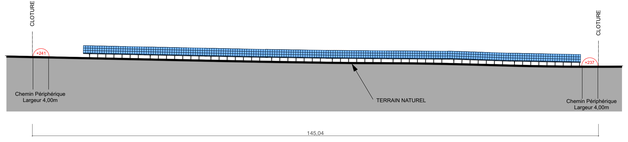

COUPE TRANSVERSALE EST-OUEST(COUPE A)

Détail de la clôture:
La clôture est rigide d'une hauteur de 1,6 m sera constituée d'un grillage maillé en acier galvanisé et soutenue par des piquets en acier galvanisé espacés de 2,5 mètres les uns des autres. Tous les 50 m au niveau des clôtures seront des encoches de 20 cm x 20 cm pour permettre le passage de la petite faune.
Plan de détail en PC5

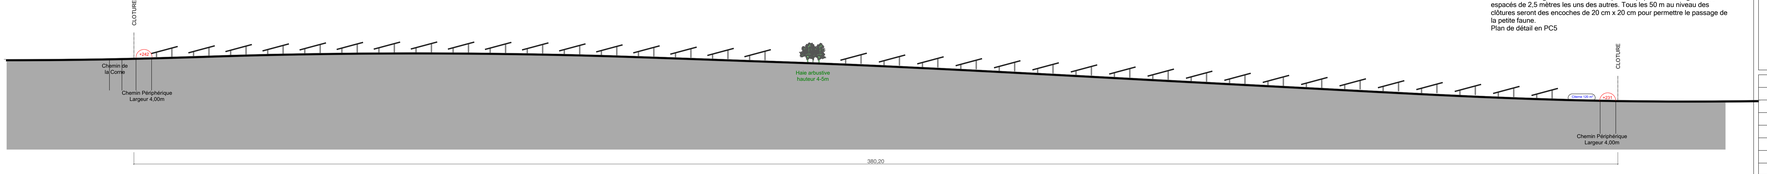

COUPE LONGITUDINALE NORD-SUD (COUPE B)

MAITRE D'OUVRAGE:

SP13 CORUSCANT
75, rue Saint-Lazare
75009 Paris

Projet de centrale photovoltaïque au sol
SAINT LEGER DES VIGNES (58)

COUPES SUR LE TERRAIN ET LES CONSTRUCTIONS **Ech: 1/500°**

- ■ ESQ
- ■ APS
- ■ APD
- □ PRO
- □ ACT
- □ VISA
- □ DET
- □ AOR

avril 2022

avril 2022
PERMIS DE CONSTRUIRE
PC

Architecte D.P.L.G.
Mandataire

Boris CASANOVA
9 Lotissement Serra
Hubac de L'escride
83210 BELGENTIER
Tel: 06 28 34 45 15
Fax: 04 94 28 11 38

Tampon: **Signature:**

Dessiné par: Juan Ramos	
Dates:	**Modifications:**