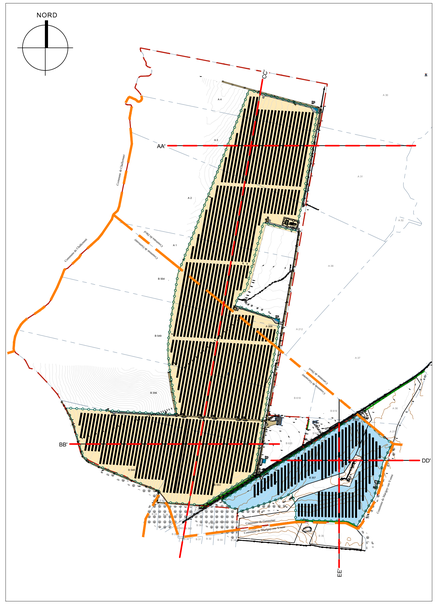

STRUCTURE SUPPORT DE MODULE

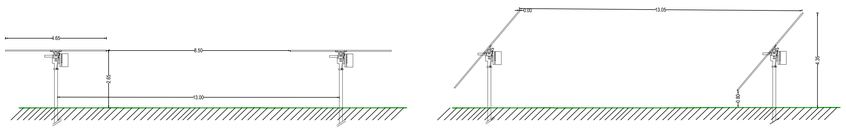

VUE DE DESSUS DU MODULE (1/100e)

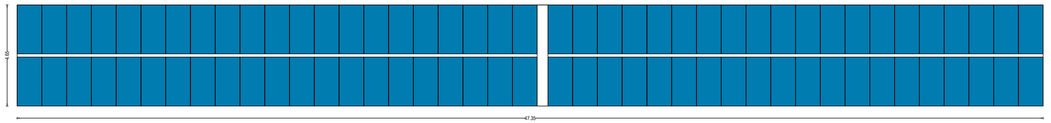

STRUCTURE SUPPORT DE MODULE

Coupe A-A'
Commune de Germenay

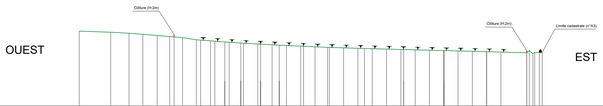

Coupe B-B'
Commune de Germenay

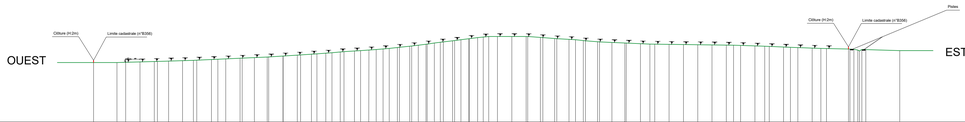

Coupe C-C'
Commune de Dirol et Germenay

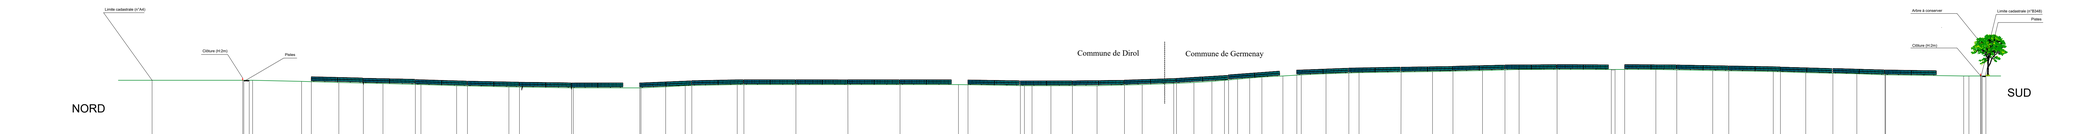

Coupe D-D'
Commune de Germenay

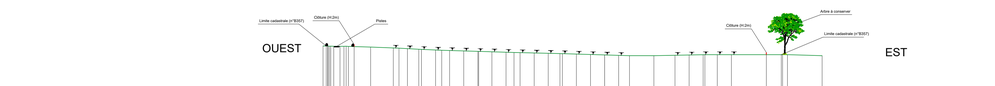

Coupe E-E'
Commune de Germenay

DEMANDE DE PERMIS DE CONSTRUIRE

Projet:

Implantation d'un parc Agri-voltaïque et d'un poste de livraison HTB (bâtiment + transformateur HTB)
Communes de Germenay et Dirol (58)

Maître d'ouvrage:

SAS NIEVRE AGRISOLAIRE
70, Avenue de Clichy
75017 PARIS

PIECE n° PC 3

PROFIL TERRAIN ETAT PROJETE

échelle 1/2000e

date de création :	22 février 2021
modification n°1 :	23 mars 2021
modification n°2 :	24 mars 2021
modification n°3 :	01 avril 2021
modification n°4 :	07 mars 2022
modification n°5 :	

SARL ATELIER r2
ATELIER D'ARCHITECTURE
24 Rue de Poitiers - 86130 Jaunay-Marigny
jrocher1@hotmail.fr - 09 83 23 19 05 - 06 88 60 66 28
RCS Poitiers 539 733 774
Numéro d'inscription à l'ordre régional POI S01202