


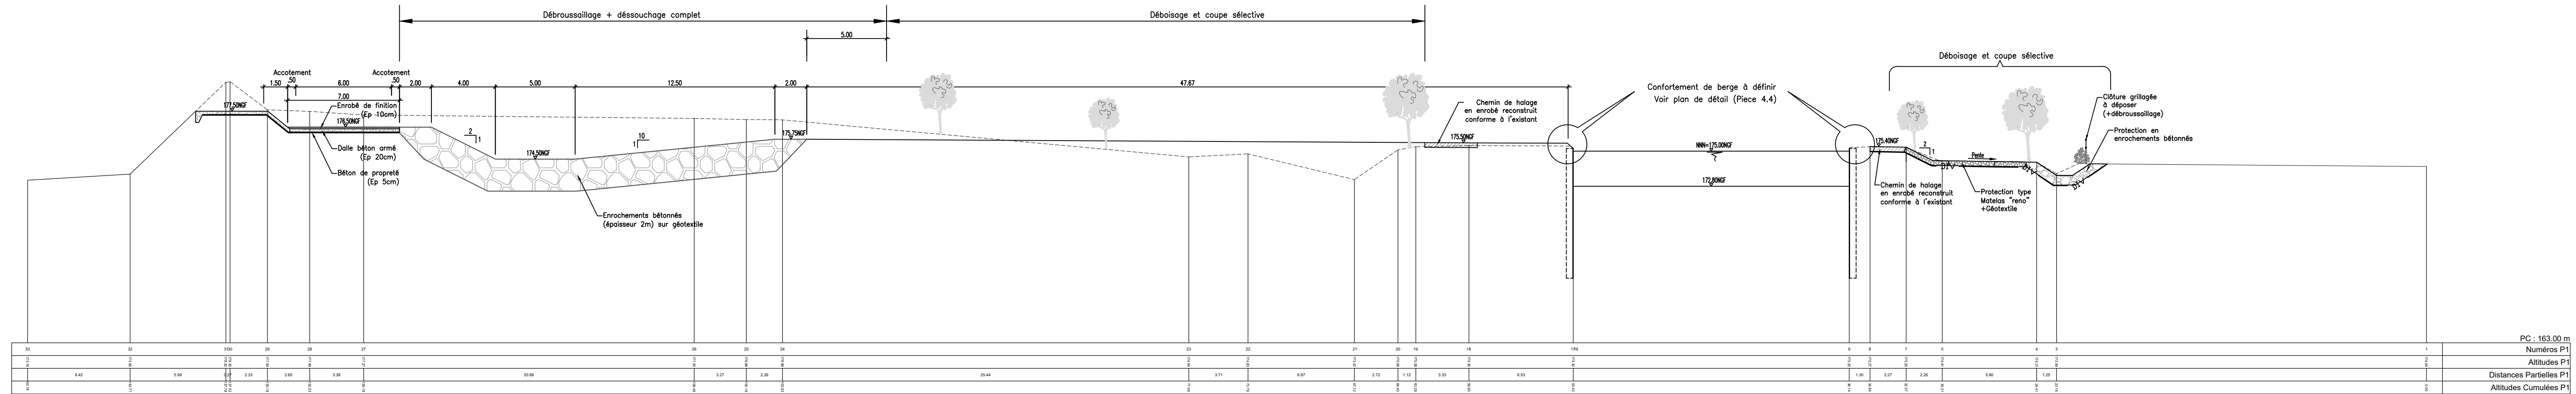


Déversoir – Section type Echelle 1/200
 (déversoir en enrochements bétonnés)



Maître d'ouvrage  Liberté • Égalité • Fraternité RÉPUBLIQUE FRANÇAISE Direction Départementale des territoires de la Nièvre (DDT58)	Maître d'œuvre  BRL 1105, Avenue Pierre Mendès France BP 4001 - 30001 Nîmes Cedex - France	 Saège Parc d'activité de la chaîne 41 Bd du Pré Plantin - Bat B 58000 Nevers Cedex
--	---	--

PROJET GLOBAL DE FIABILISATION DES LEVEES DE NEVERS
 RIVE GAUCHE
 AVANT PROJET 4a

Renforcement de la levée de Sermoise 1ère Section
 Zone déversante projetée
 Profil en travers type

Echelle : 1/200	N° du PLAN: A00215AVP4A4.3	Indice	Dessiné par: PVI	PIECE 4.3
Nom du fichier: A00215AVP4A02.dwg	Cotation en : mètre	Date: 10/01/2019	Vérifié par: NSI	
			Approuvé par: EVU	