


Coupe Ouest / Est, vue depuis le Sud


Etat existant


Section B-B'

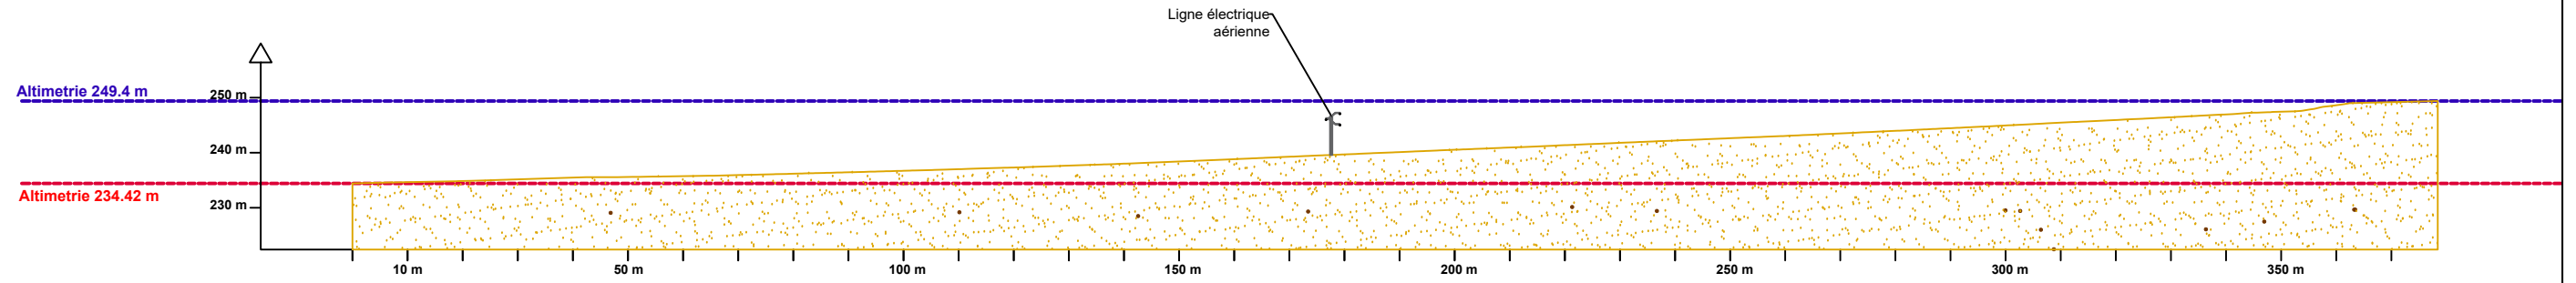

Etat projeté

Section B-B'

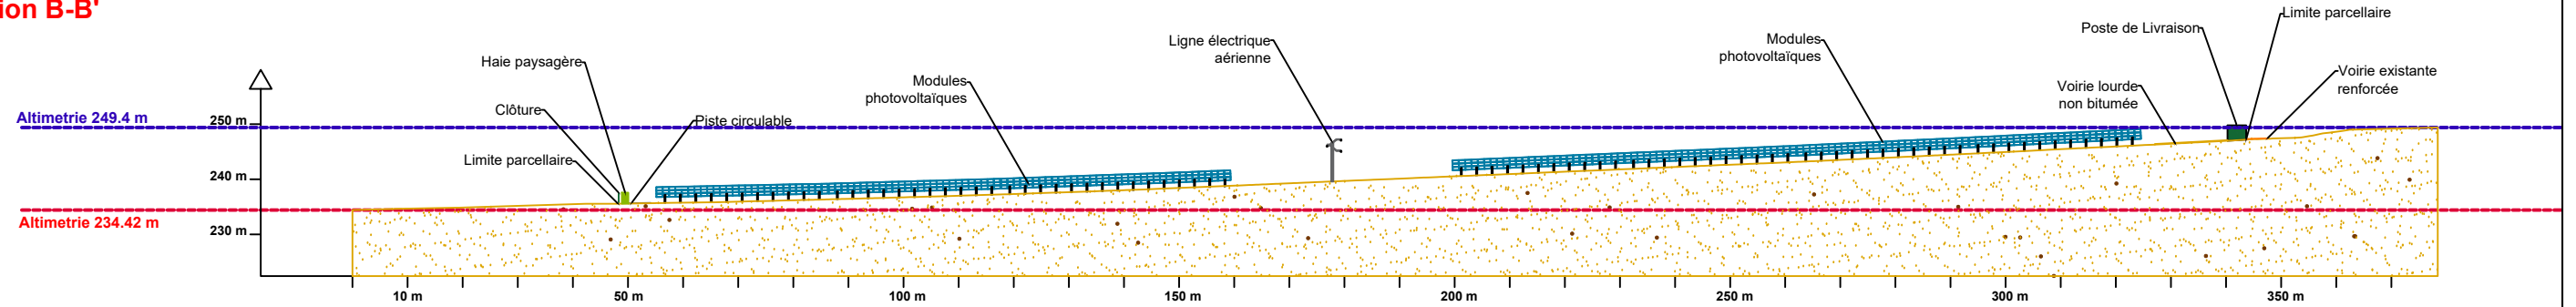


DMSE
 Bureau d'Etudes Energie Solaire
 Solar Engineering & Studies
 3, Cours Clémenceau
 33000 BORDEAUX
 Tel : 06.33.03.00.09
 Fax : 05.57.34.38.82
 www.dmse.fr

PHASE	MAÎTRE D'OUVRAGE
PC	NTZ SOLAR
N°	COMMUNE DE
09	PREMERY (58)
INDICE	PC3 COUPE B-B'
B	
DATE	
28/10/22	
ECHELLE	
N/A	

**FREDERIQUE
 LONCHAMPT
 ARCHITECTE**
 60 rue Thiers - 38000 Grenoble
 06 33 65 78 72
 andy@fred-lonchamp.com
 n° Ordre 090319
 SIRET 799 511 191 00014
 APE 7111Z

Lonch.

INDICE	DATE	MODIFICATIONS	DESSIN
A	05/08/22	Création	AL
B	28/10/22	Ajout Haie paysagère	AL