


Coupe Ouest / Est, vue depuis le Sud


Etat existant

Section B-B'

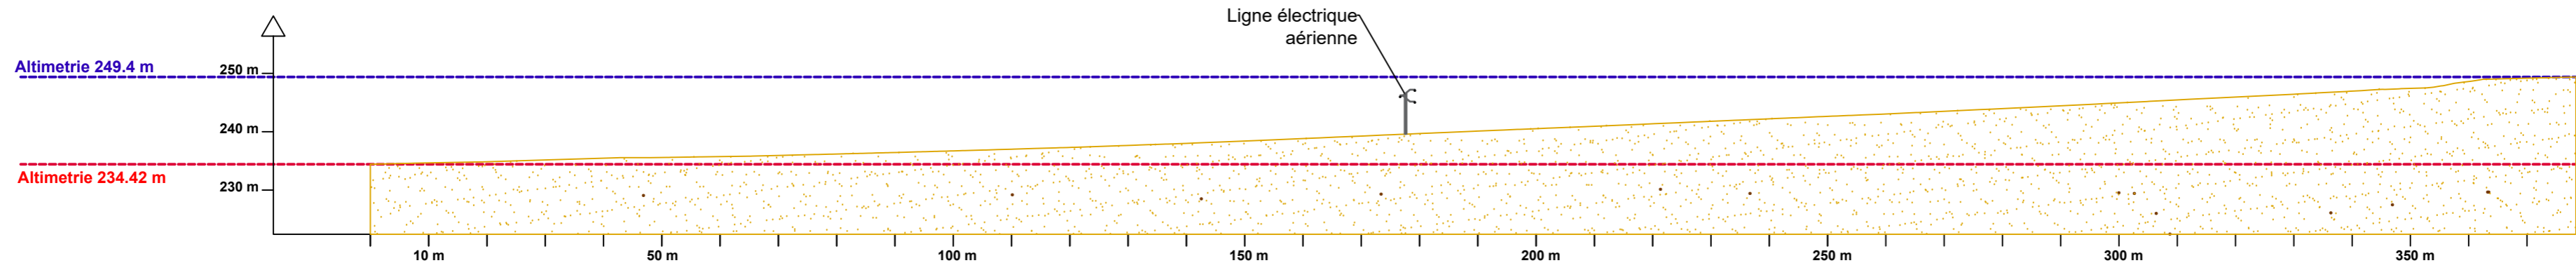

Etat projeté

Section B-B'

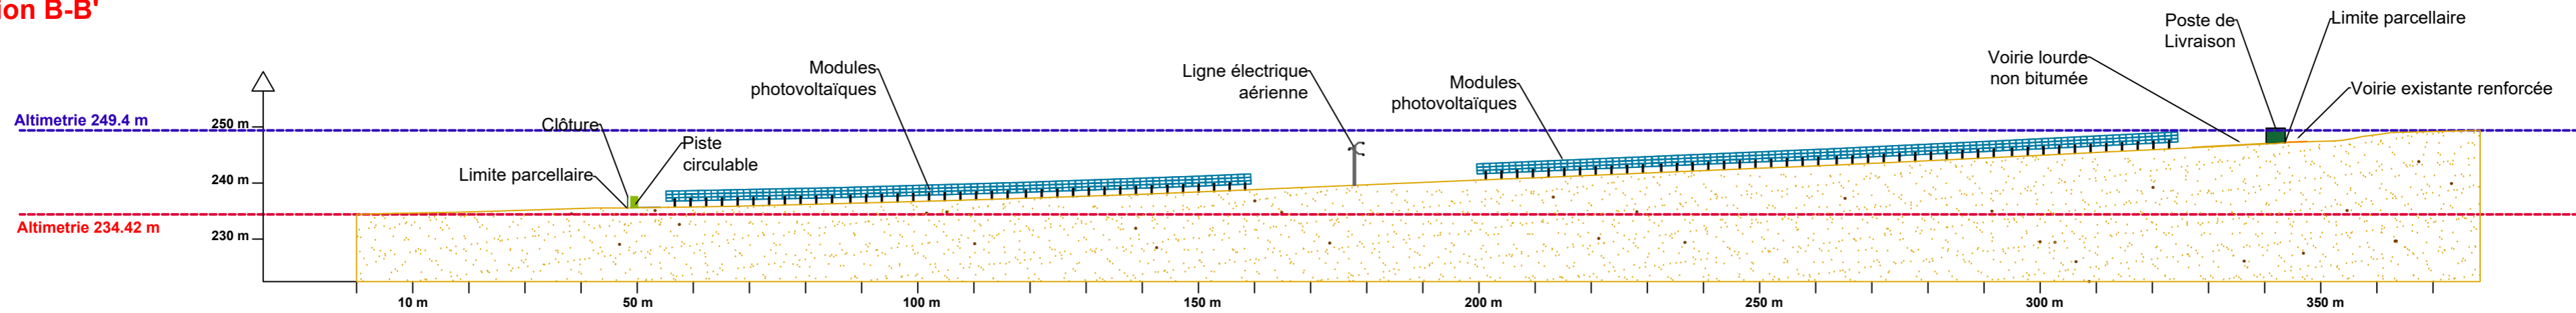


DMSE
 Bureau d'études conseil
 "Solar Engineering & Studies"
 3, Cours Clémenceau
 33006 BORDEAUX
 Tel : 05 33 03 00 09
 Fax : 05 57 34 38 82
 www.dmse.fr

PHASE	PC	MAÎTRE D'OUVRAGE	NTZ SOLAR
N°	09bis	COMMUNE DE	PREMERY (58)
INDICE	B	PC3	COUPE B-B'
DATE	28/10/22		
ECHELLE	N/A		

FREDERIQUE LONCHAMPT
 ARCHITECTE
 60 rue Thiers - 38000 Grenoble
 06 33 05 76 72
 archi@fredlonchampt.com
 s'f Drelec 0907319
 SIRET 799 631 133 00014
 APE 7111Z

duyf