



# ETAT INITIAL



# ETAT PROJETE

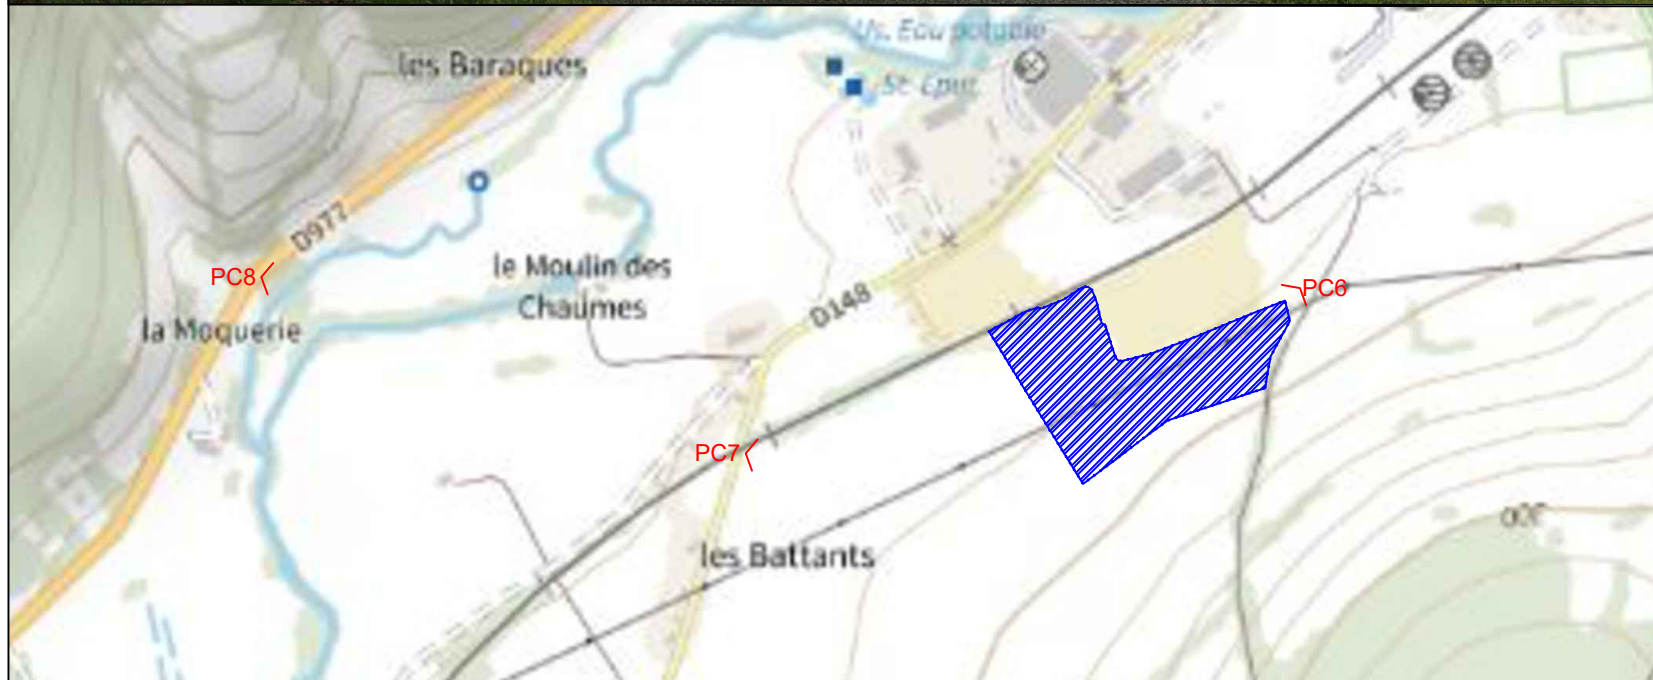


**DMSE**  
 Bureau d'Etudes Energie Solaire  
 Solar Engineering & Studies

DMSE  
 3, Cours Clémenceau  
 33000 BORDEAUX  
 Tel : 06.33.03.00.09  
 Fax : 05.57.34.38.82  
 www.dmse.fr

PHASE	MAÎTRE D'OUVRAGE
PC	NTZ SOLAR
N°	COMMUNE DE
15	PREMERY (58)
INDICE	PC6
A	INSERTION PAYSAGERE
DATE	
05/08/22	
ECHELLE	
N/A	

**FREDERIQUE  
 LONCHAMPT  
 ARCHITECTE**  
 60 rue Thiers - 39000 Grenoble  
 06 33 85 76 72  
 archi@fred-lonchamp.com  
 n° Ordre 090319  
 SIRET 789 511 191 00014  
 APE 7111Z

*Lonch.*

INDICE	DATE	MODIFICATIONS	DESSIN
A	05/08/22	Création	AL