





# Plan de situation général – Fond IGN

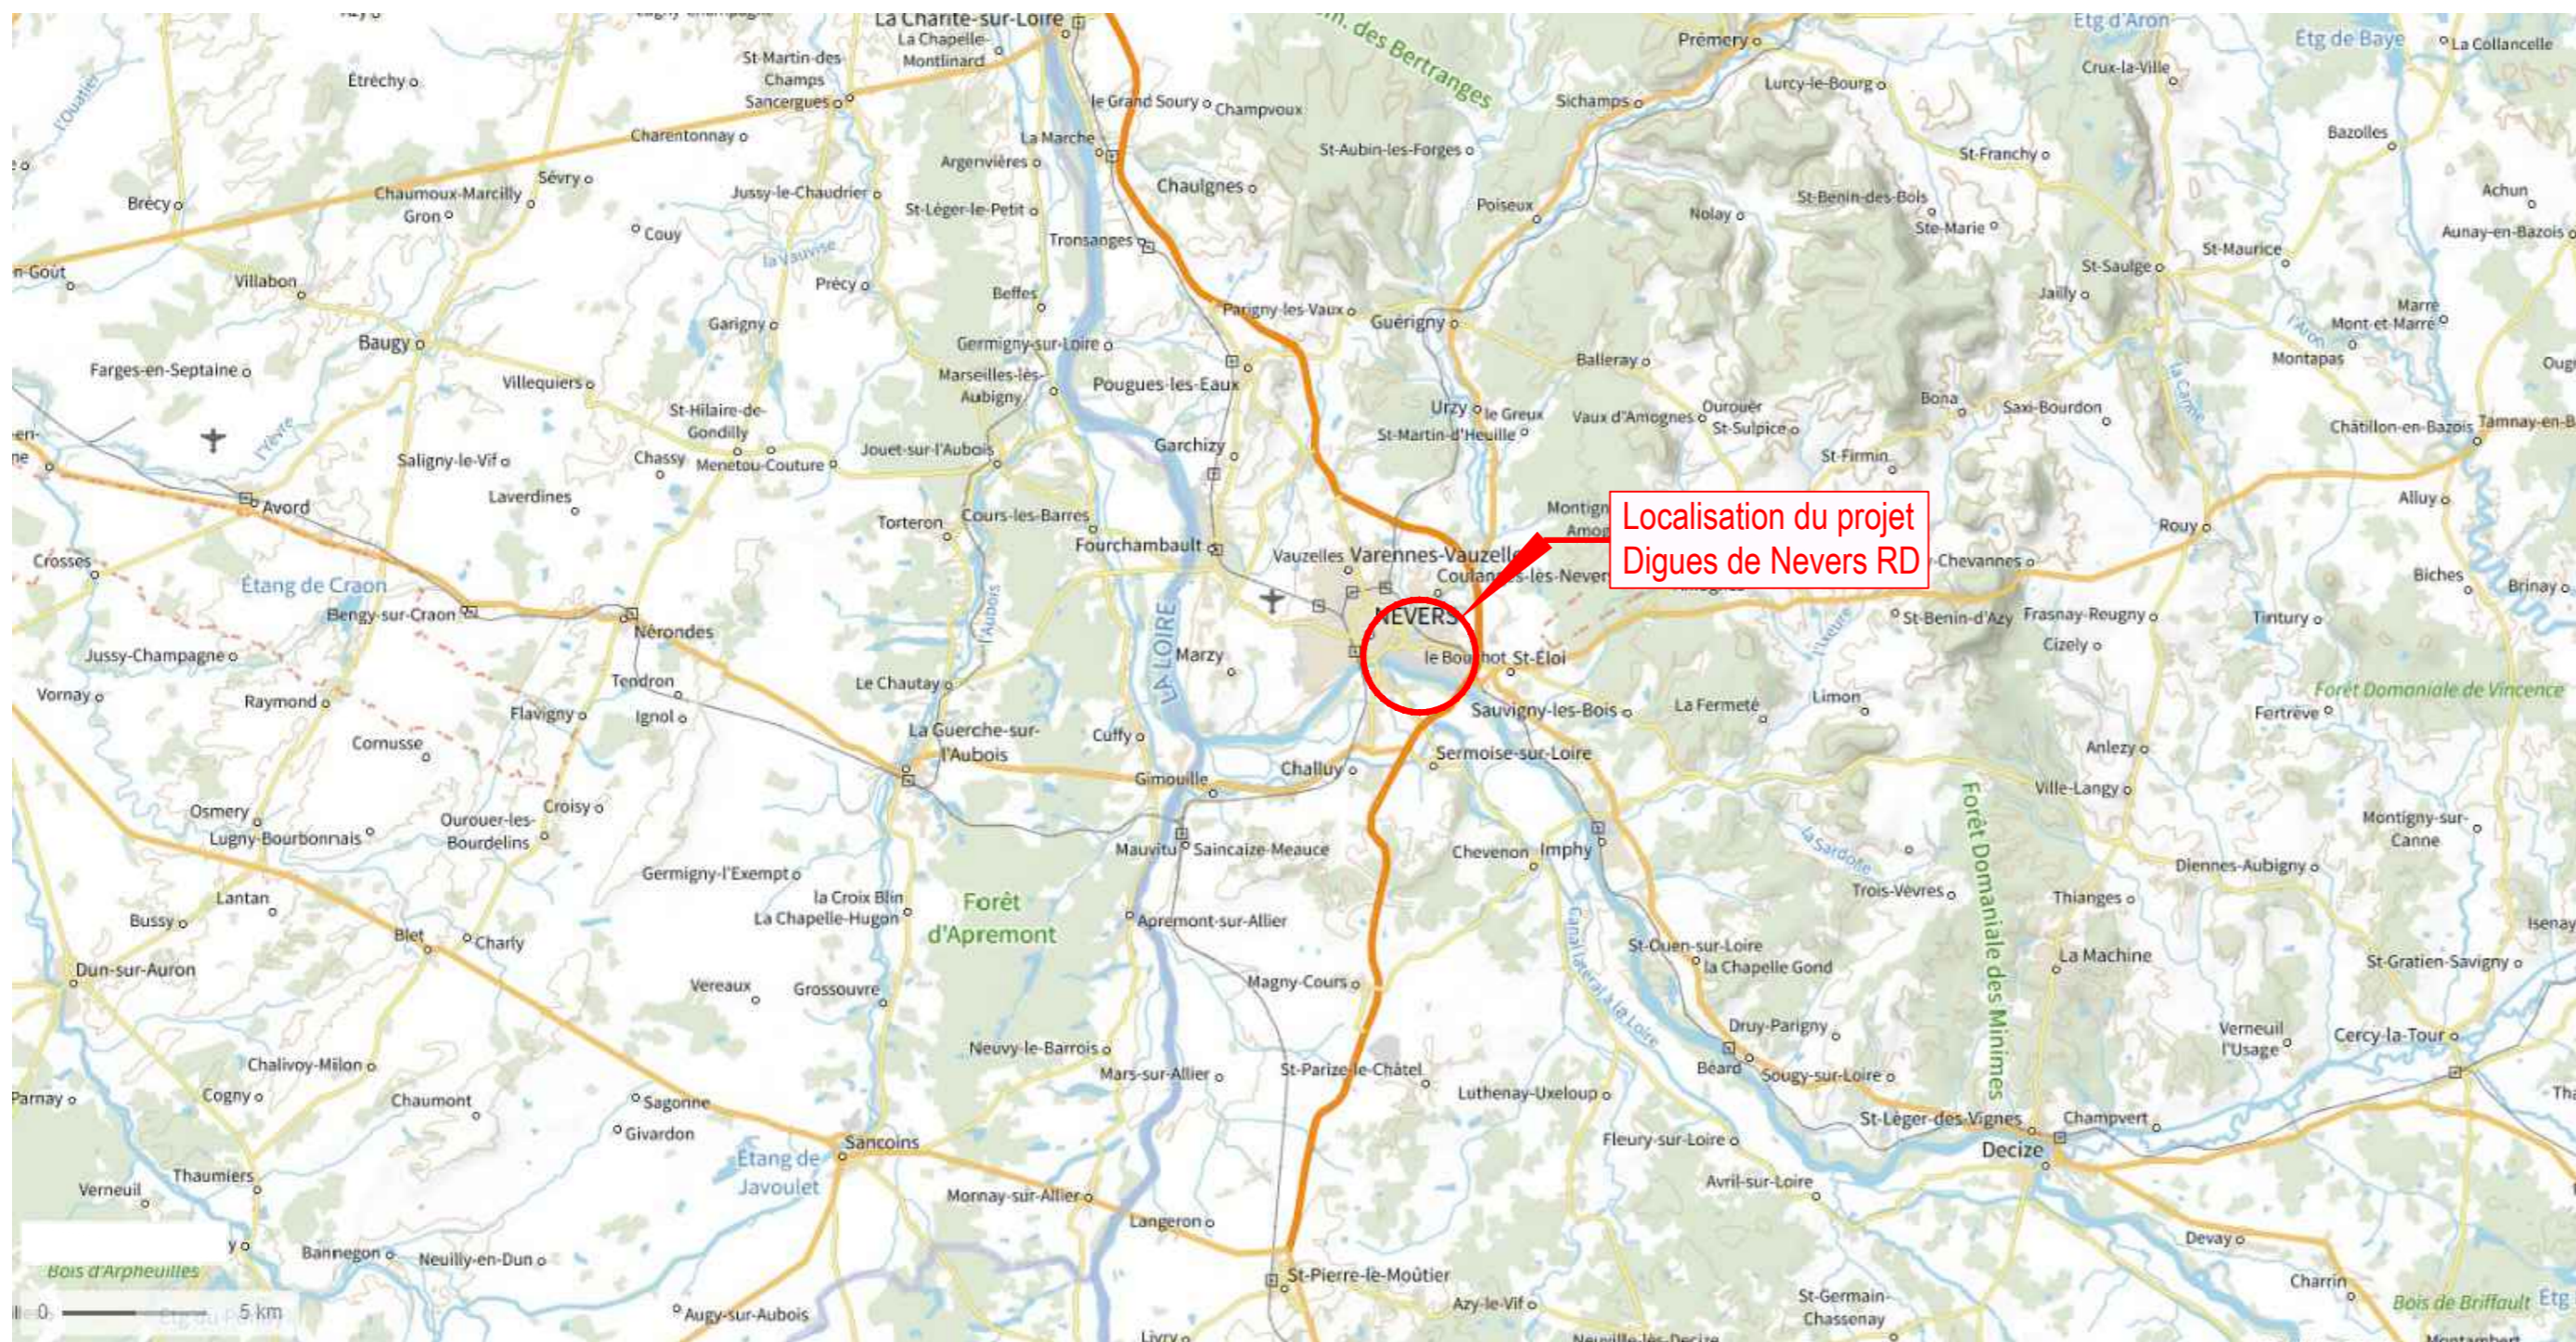

# Plan de localisation de la zone de travaux – Fond IGN

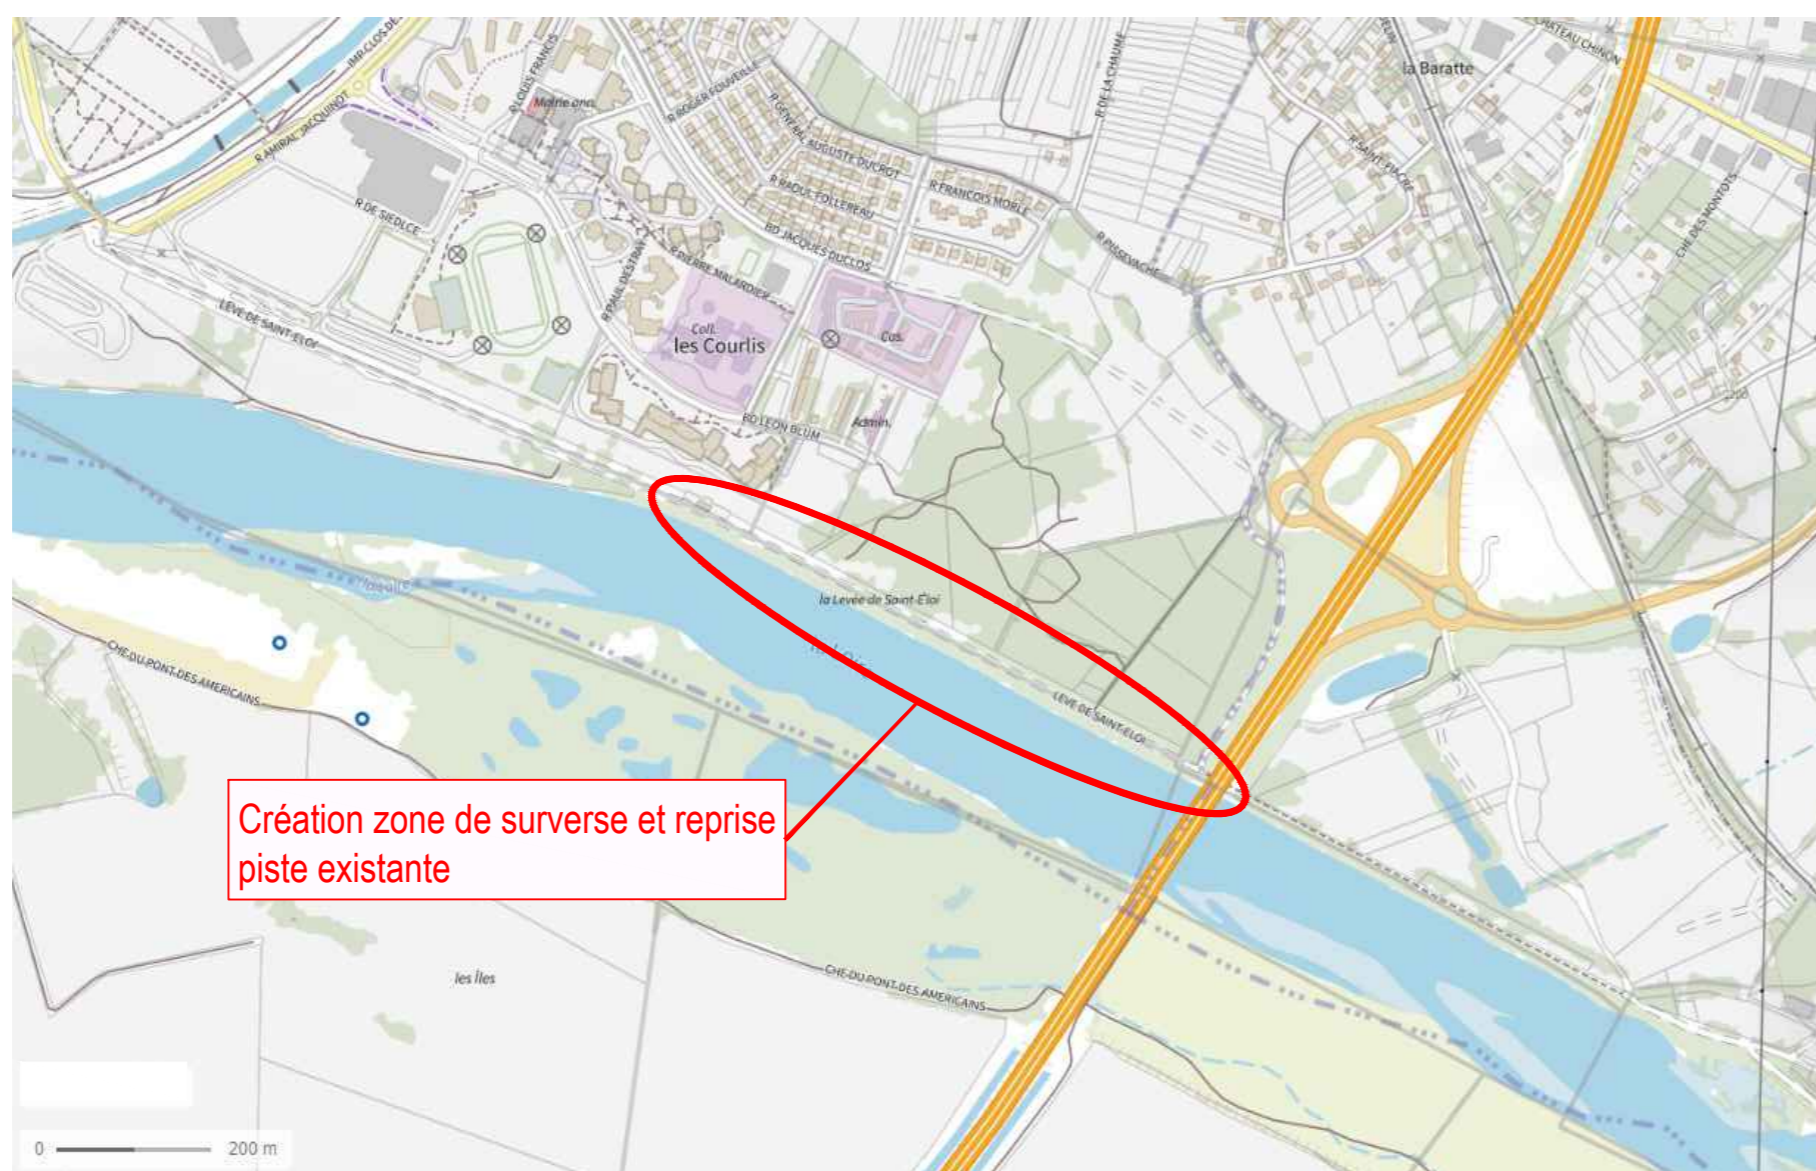

Maîtrise d'ouvrage  Liberté • Égalité • Fraternité RÉPUBLIQUE FRANÇAISE Direction Départementale des territoires de la Nièvre (DDT58)		Maître d'oeuvre  1105, Avenue Pierre Mendès France BP 4001 - 30001 Nîmes Cedex - France Tel:04.66.87.50.00 - Telecopie:04.66.84.25.63 E mail: brl@brl.fr - Web: http://www.brl.fr	
<b>TRAVAUX DE FIABILISATION DES DIGUES DE NEVERS</b> Tranche ferme : PRO - Etudes de projet			
<b>Renforcement des digues de Nevers</b> LOCALISATION DES TRAVAUX PROJETÉS Val EST			
ECHELLE: sans objet	N° du PLAN: A00414P-GE01 Cotation en mètre	Indice 0	Date: 11/2022
Dessiné par: TLA	Vérifié par: NSI	Approuvé par: JVA	PIÈCE <b>GE01</b>