


Plan de localisation de la zone de travaux – Fond IGN

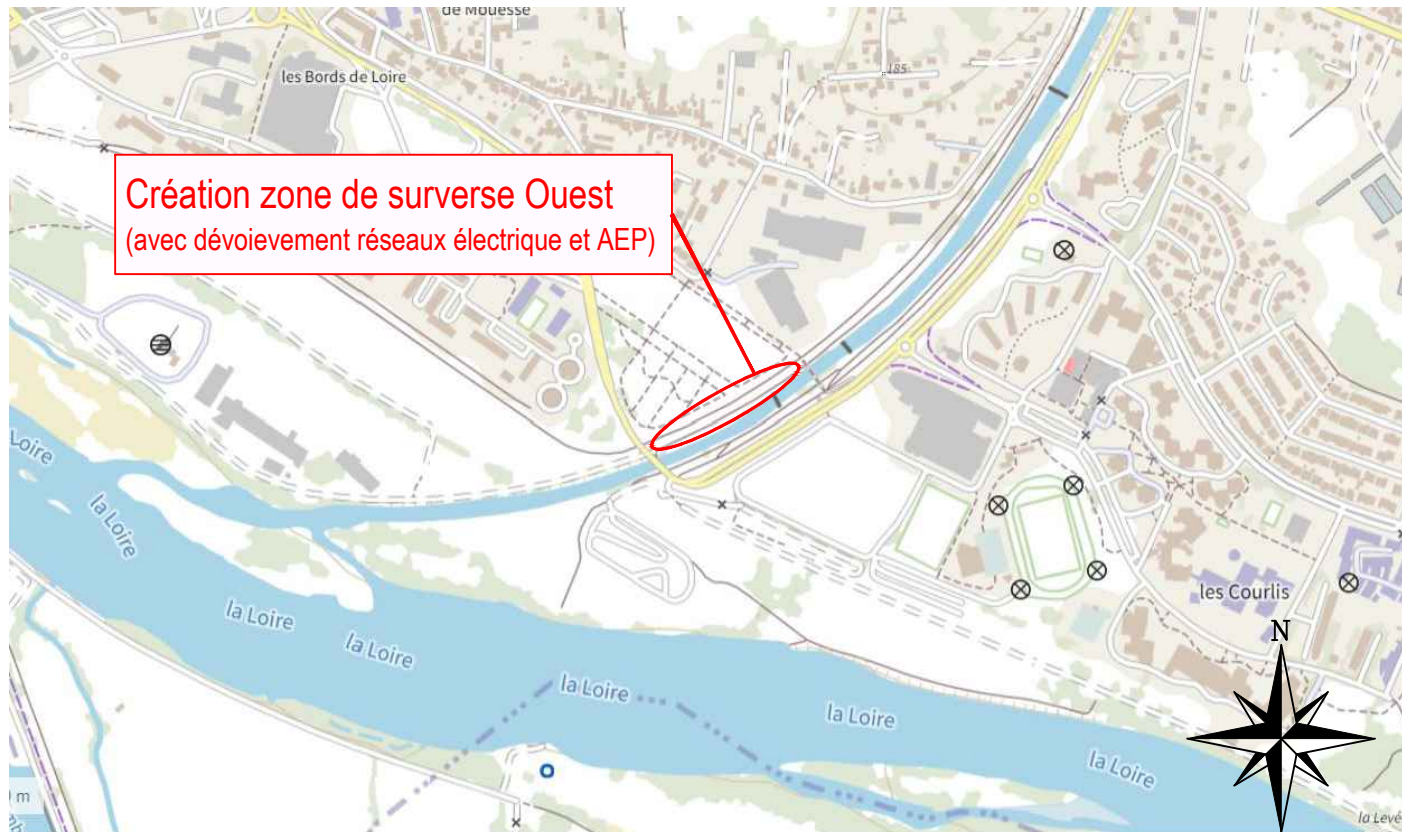

Maitre d'ouvrage



Maitre d'oeuvre



BRLI
1105, Avenue Pierre Mendès France
BP 4001 - 30001 Nîmes Cedex - France

Safège
Parc d'activité de la chaîne
41 Bd du Pré Plantin - Bat B
580005 Nevers Cedex

TRAVAUX DE FIABILISATION
DES DIGUES COMMUNALES DE NEVERS RIVE DROITE
TO 2 : MOE Travaux de création d'un déversoir en aval du canal de dérivation de la Nièvre

ZONE DE SURVERSE DU VAL OUEST
Localisation du projet

ECHELLE: sans objet

N° du PLAN: A00414P-S11

Indice

Dessiné par:

TLA

PIECE

Nom du fichier: A00414P11.DWG

Cotation en mètre

Date: 01/2023

Vérifié par:

NSI

11

Approuvé par:

JAU