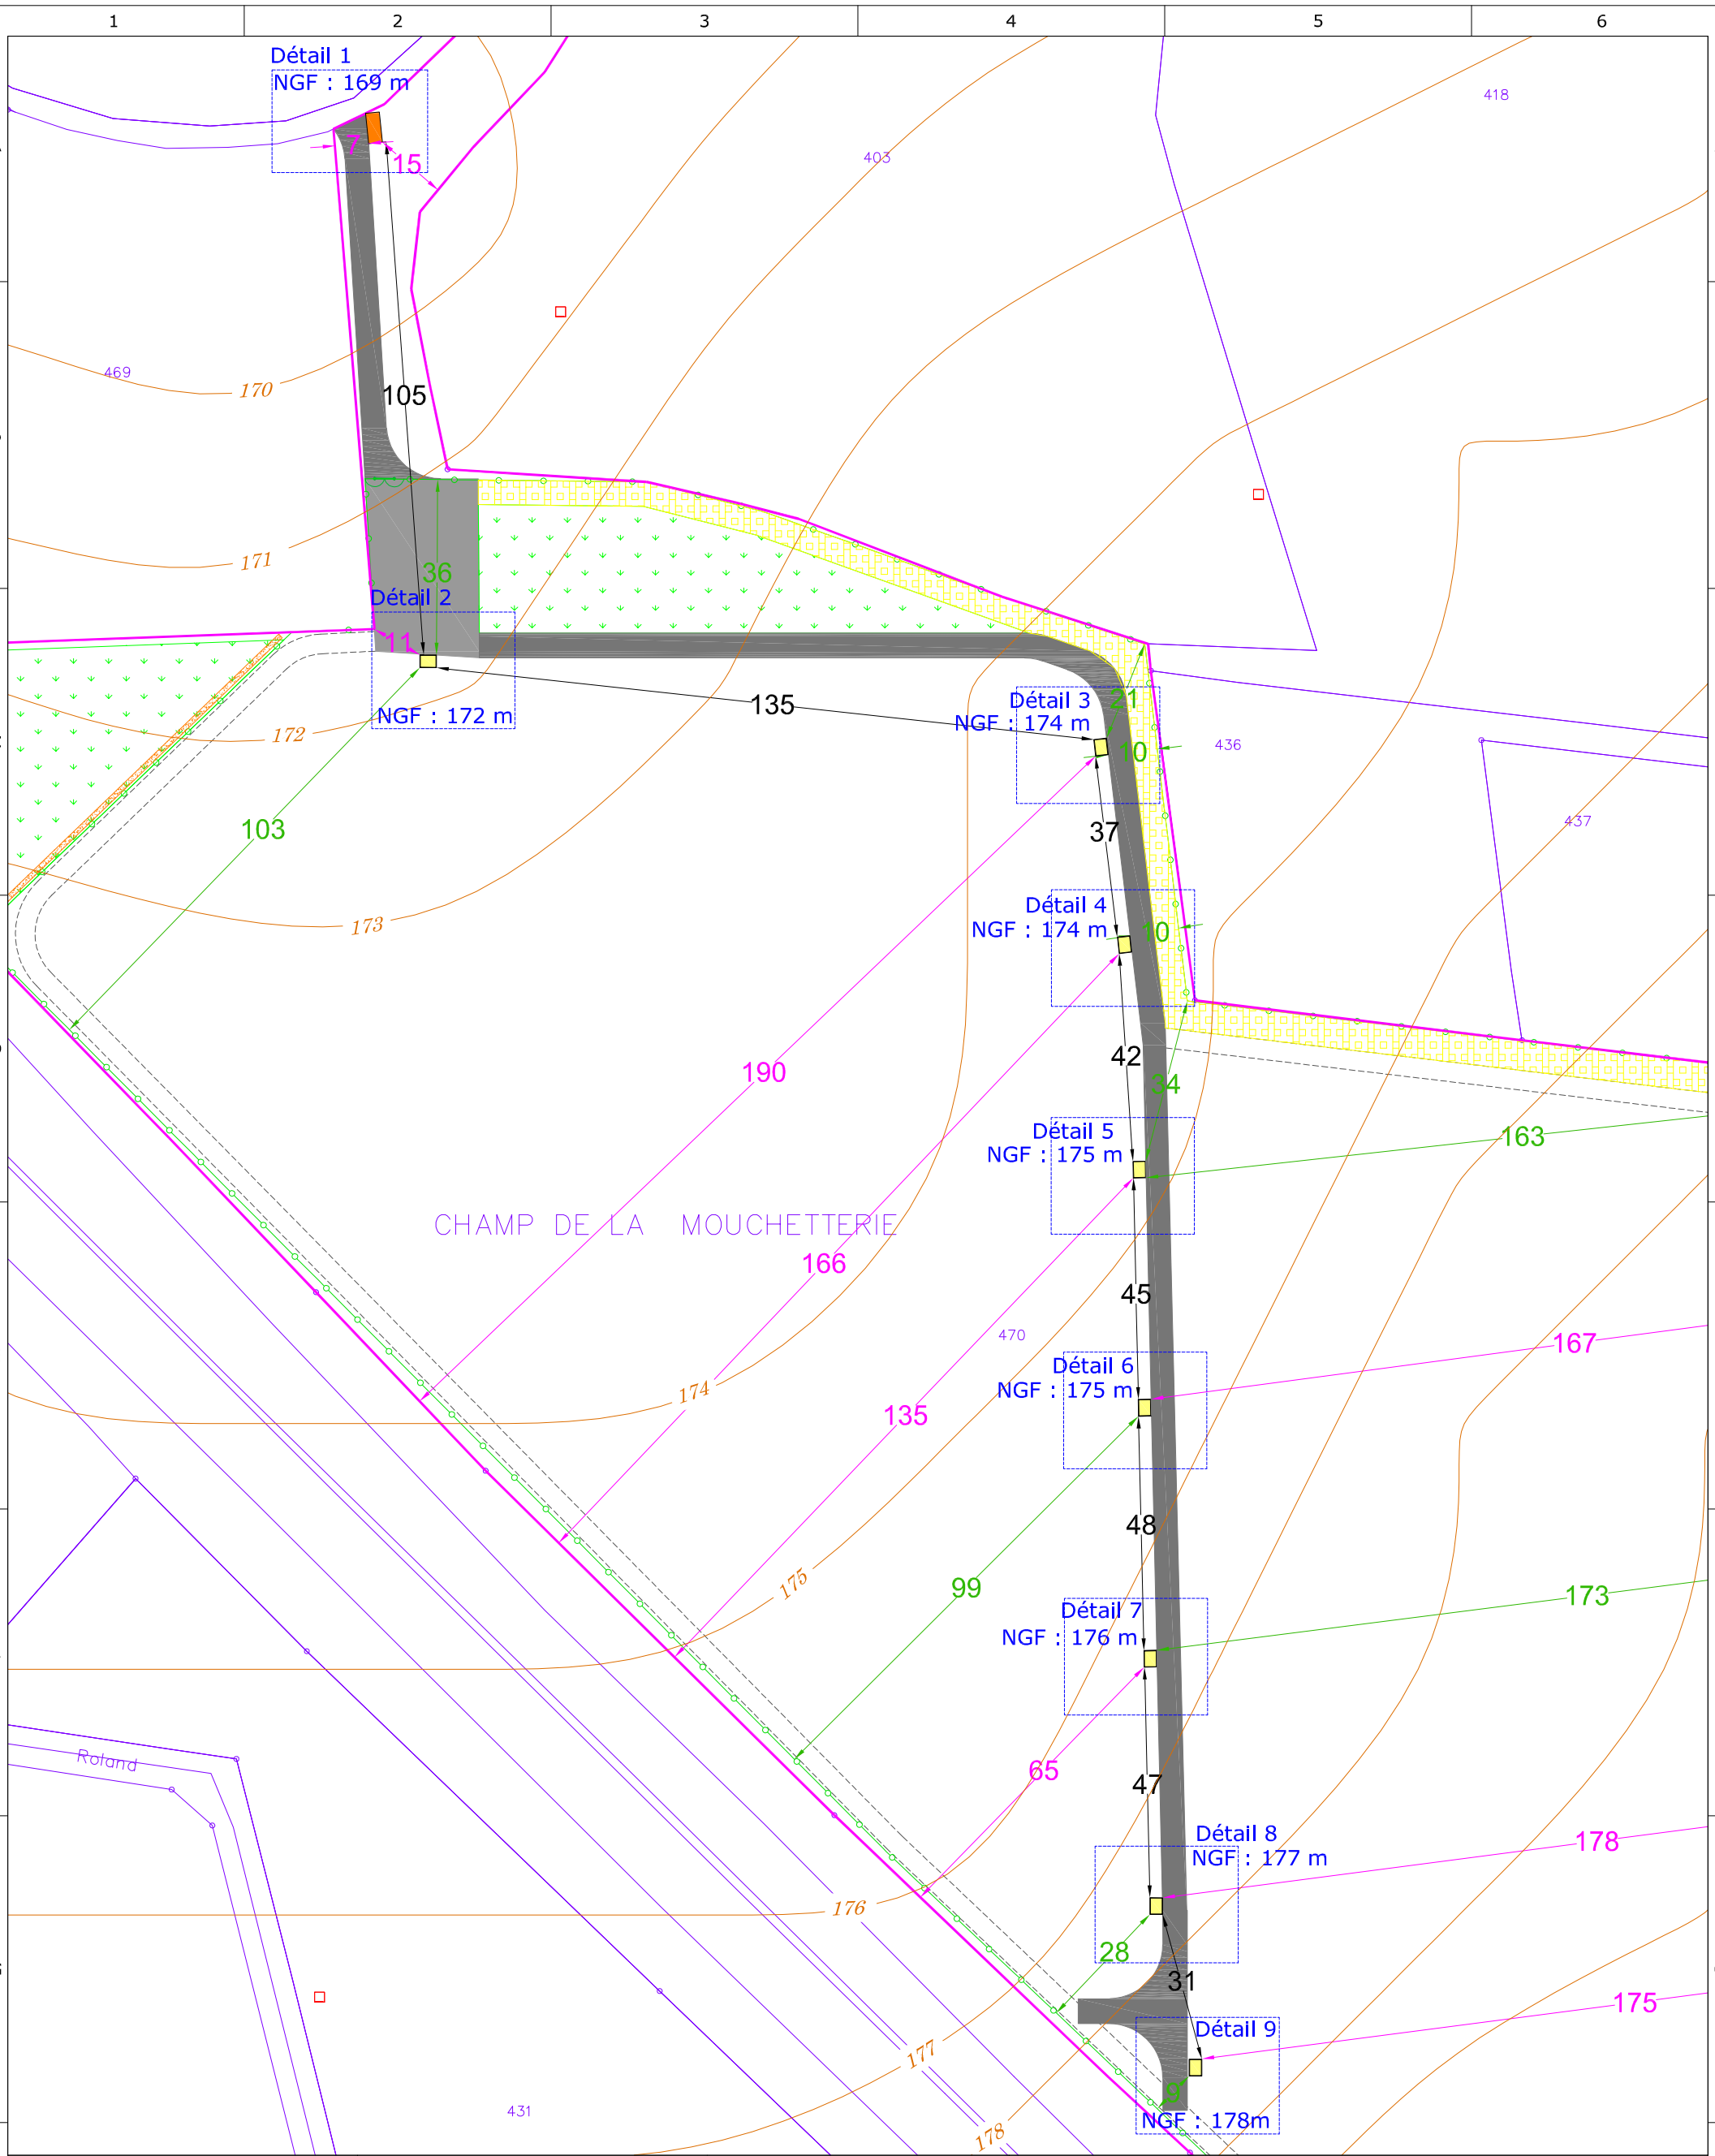

Projet photovoltaïque	
Référence	CHAMP DE LA MOUCHETTERIE
Communes	LA CHARITE SUR LOIRE (58)
Section	AB
Parcelle(s)	470

PC2-3a
Plan de masse
Localisation des constructions

Informations	
Surface clôturée	10,1 ha

SARL CPV SUN 40
47 Rue J.A. Schumpeter
34470 Perols

	Date	Nom
Editeur	26/12/2018	LLE
Contrôle		
Version		

Frédérique LONCHAMPT
EURL d'ARCHITECTURE
2, Place Saint-Claire
38000 GRENOBLE
Tél. 04 76 52 54 90
Fax 09 67 33 54 90

- Unité foncière
- Limites cadastrales
- Rangée de panneaux photovoltaïques
- Clôture
- Courbe de niveau
- XX Eloignement limite de propriété
- XX Eloignement clôture
- XX Eloignement entre locaux techniques

0 25 50
0 20 40 mm

N

Echelle	1:1250
Format	A3
Unité	Mètres