


# Projet photovoltaïque

SARL CPV SUN 40  
47 Rue J.A. Schumpeter  
34470 Perols

**PC5-3b**  
Façades et toitures  
Structure support et modules  
photovoltaïque adapté aux ovins


Référence	CHAMP DE LA MOUCHETTERIE
Commune	LA CHARTE SUR LOIRE (59)
Section	AB
Parcelle(s)	470

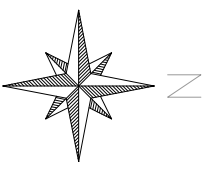

## Informations

Couleur structure acier RAL 9007


Echelle	1:75
Format d'impression	A3
Unité des mesures	Mètres

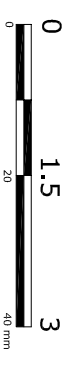


Date		Nom	
Editeur	02/11/2018	LLE	
Contrôle			
Version			

Frédérique LONCHAMPT  
EURL GARÇONNETZURE  
2, Place Saint-Martin  
75004 Paris  
Tél: 01 47 76 12 44 96  
Fax: 01 47 76 13 44 90

## Vue de profil

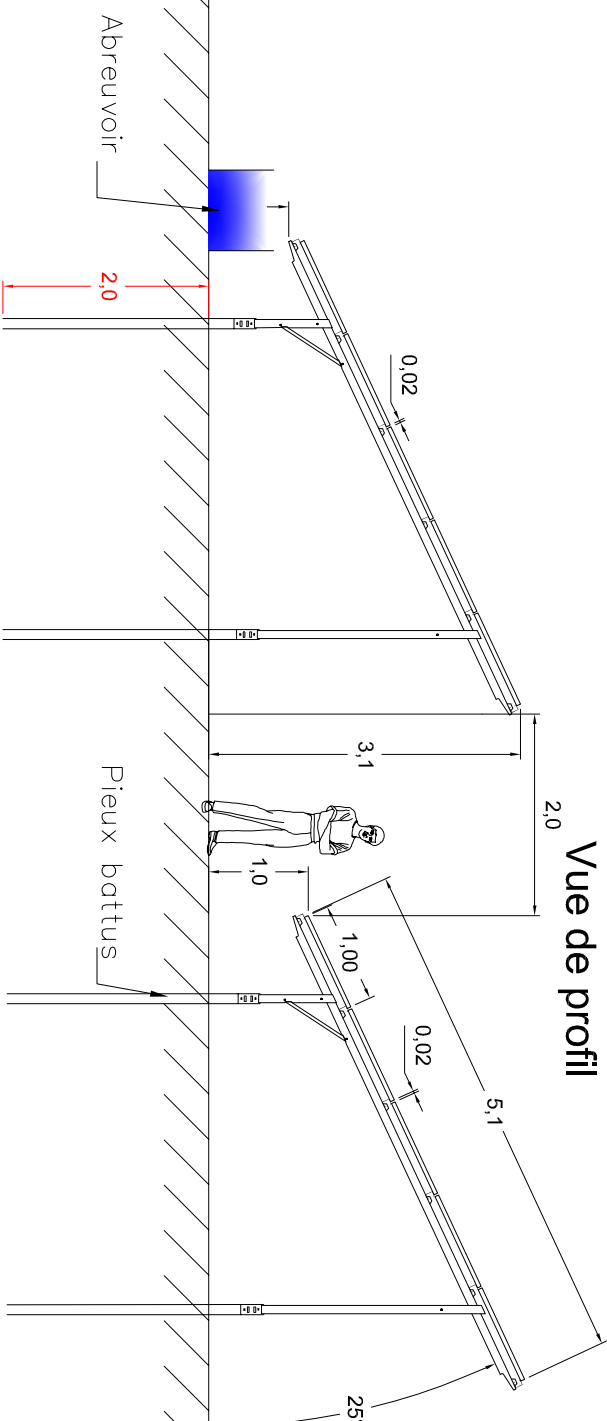

## Vue avant

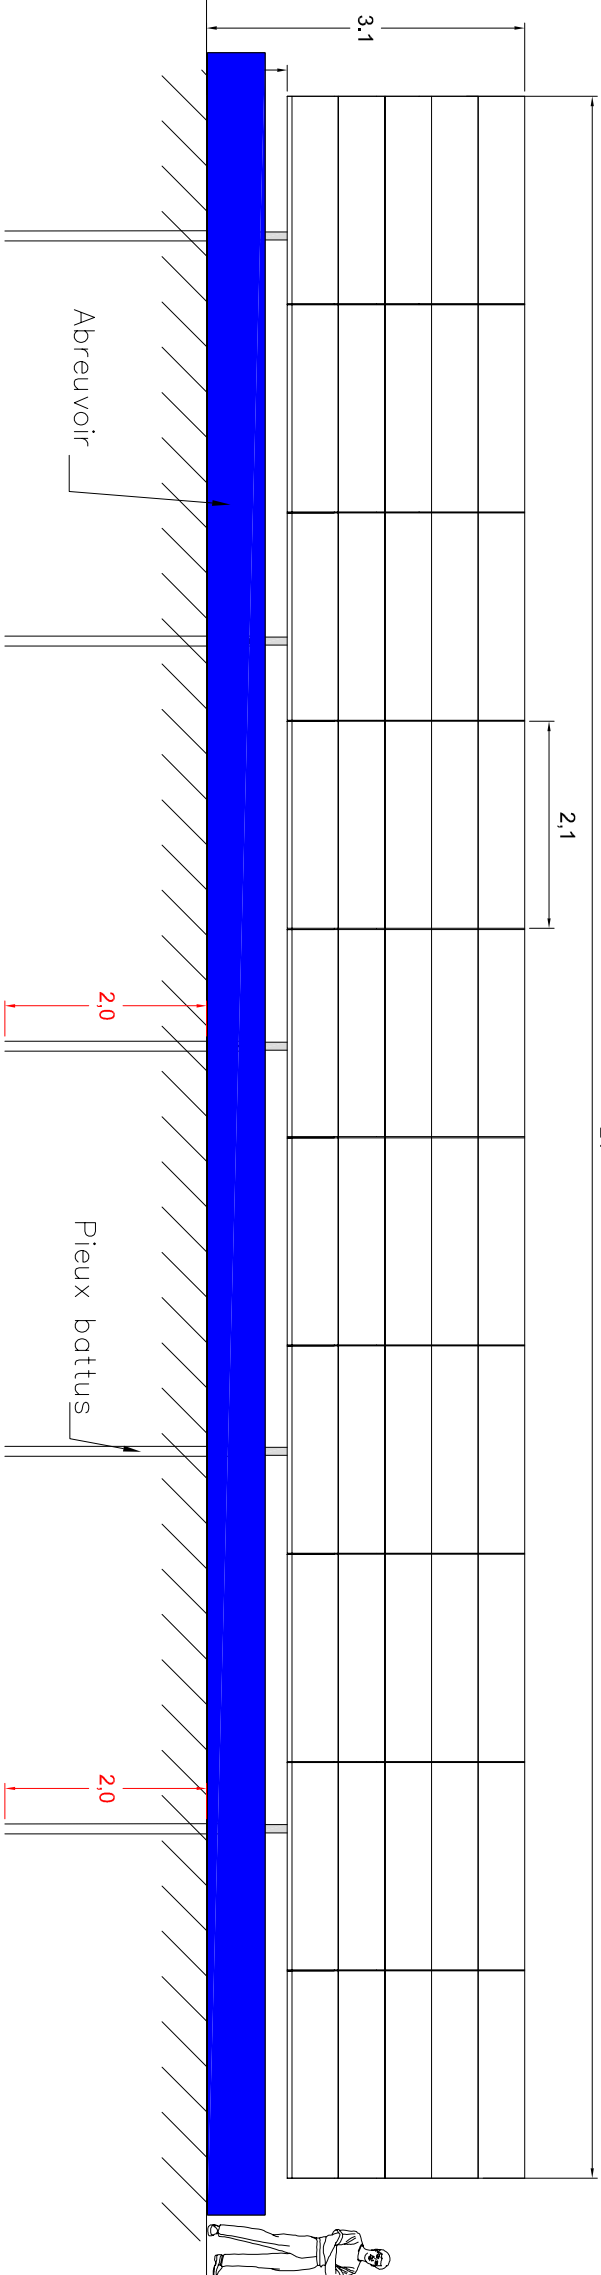

## Vue arrière

