




Façade avant

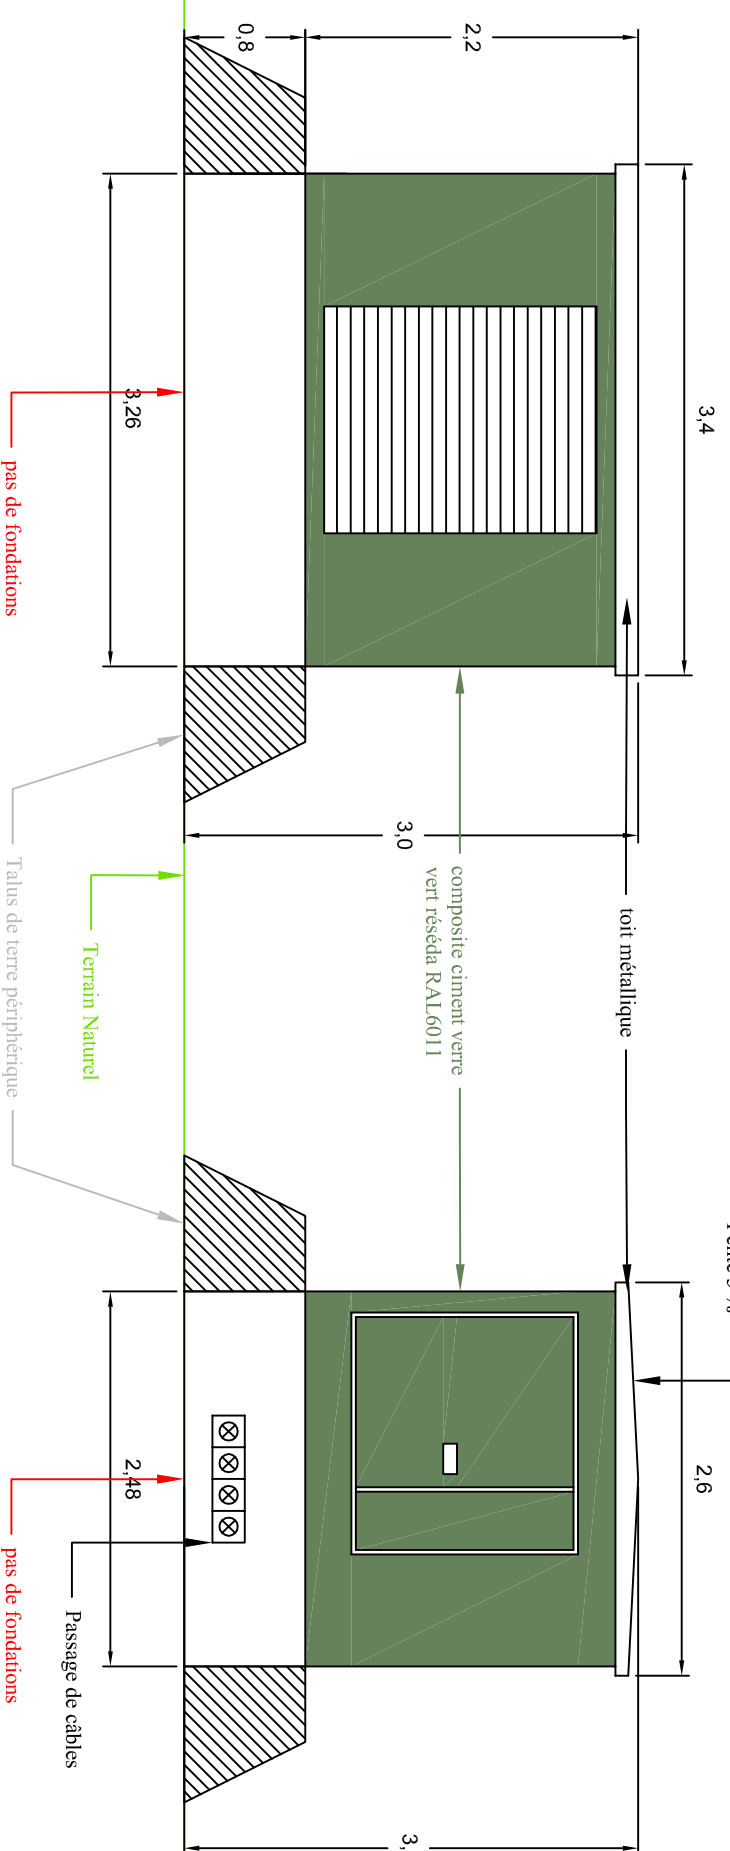


Façade gauche

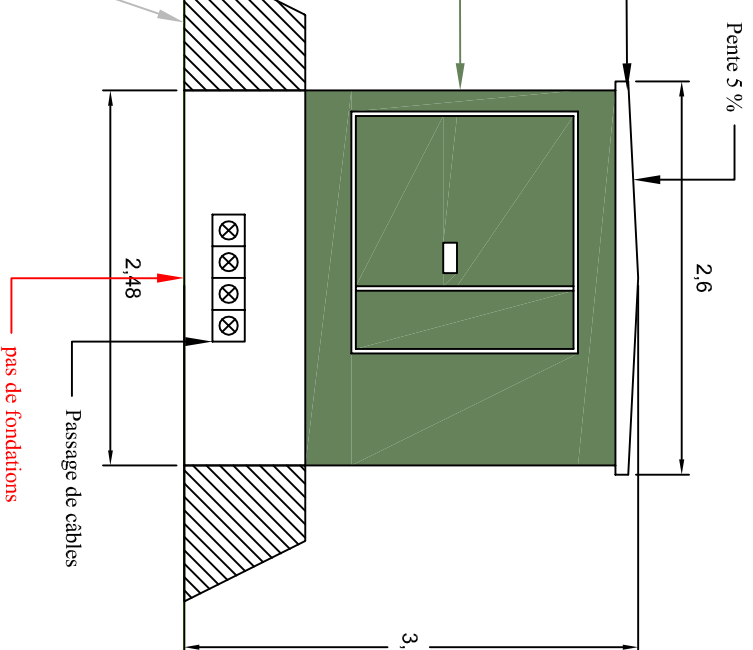

Façade arriere

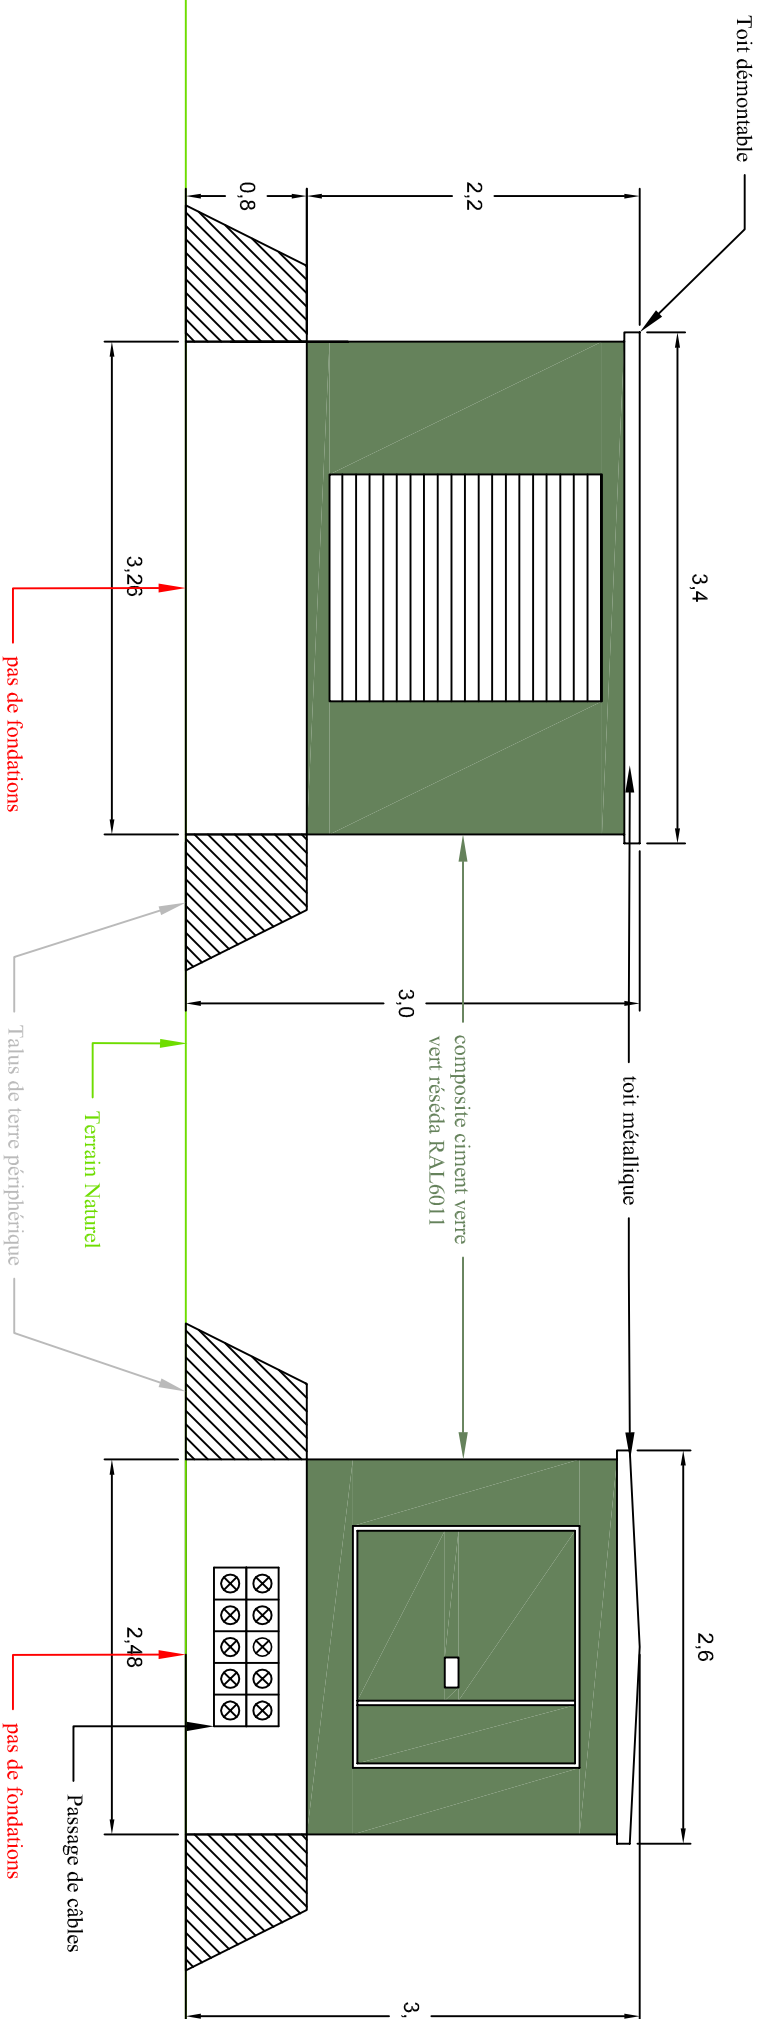

Façade droite

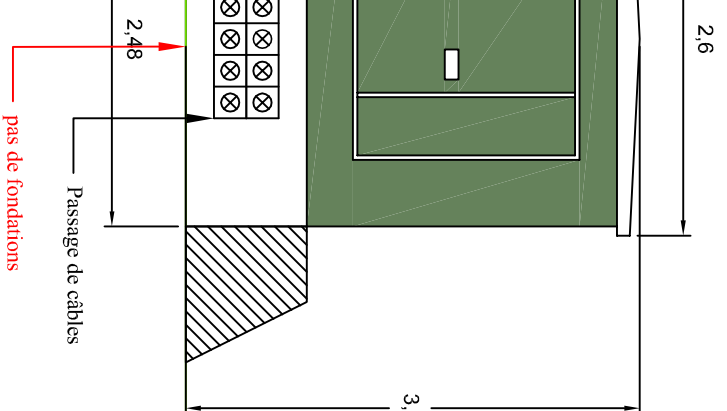

Projet photovoltaïque

SARL CPV SUN 40
47 rue JA SCHUMPFETER
34470 Perols

PC5-2
Façades et toitures
Poste de transformation

Référence	Les champs des Froids
Commune	TRACY SUR LOIRE
Section	E
Parcelle(s)	1360,576,1169,1408




Informations

Couleur bardage: vert RESEDA RAL 6011

Frédérique LONCHAMPT
EURL d'ARCHITECTURE
2, Place Saint-Jacques
42000 GRENOBLE
Tél: 04 76 52 14 90
Fax: 09 67 13 14 90

Echelle	1:50
Format d'impression	A3
Unité des mesures	Mètres

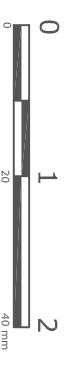

Date		Nom	
Editeur	05/03/2019	NCH	
Contrôlé par	10/03/2019	AFI	

Aucun raccordement au réseau n'est prévu