



Vue de dessus : Citerne vide

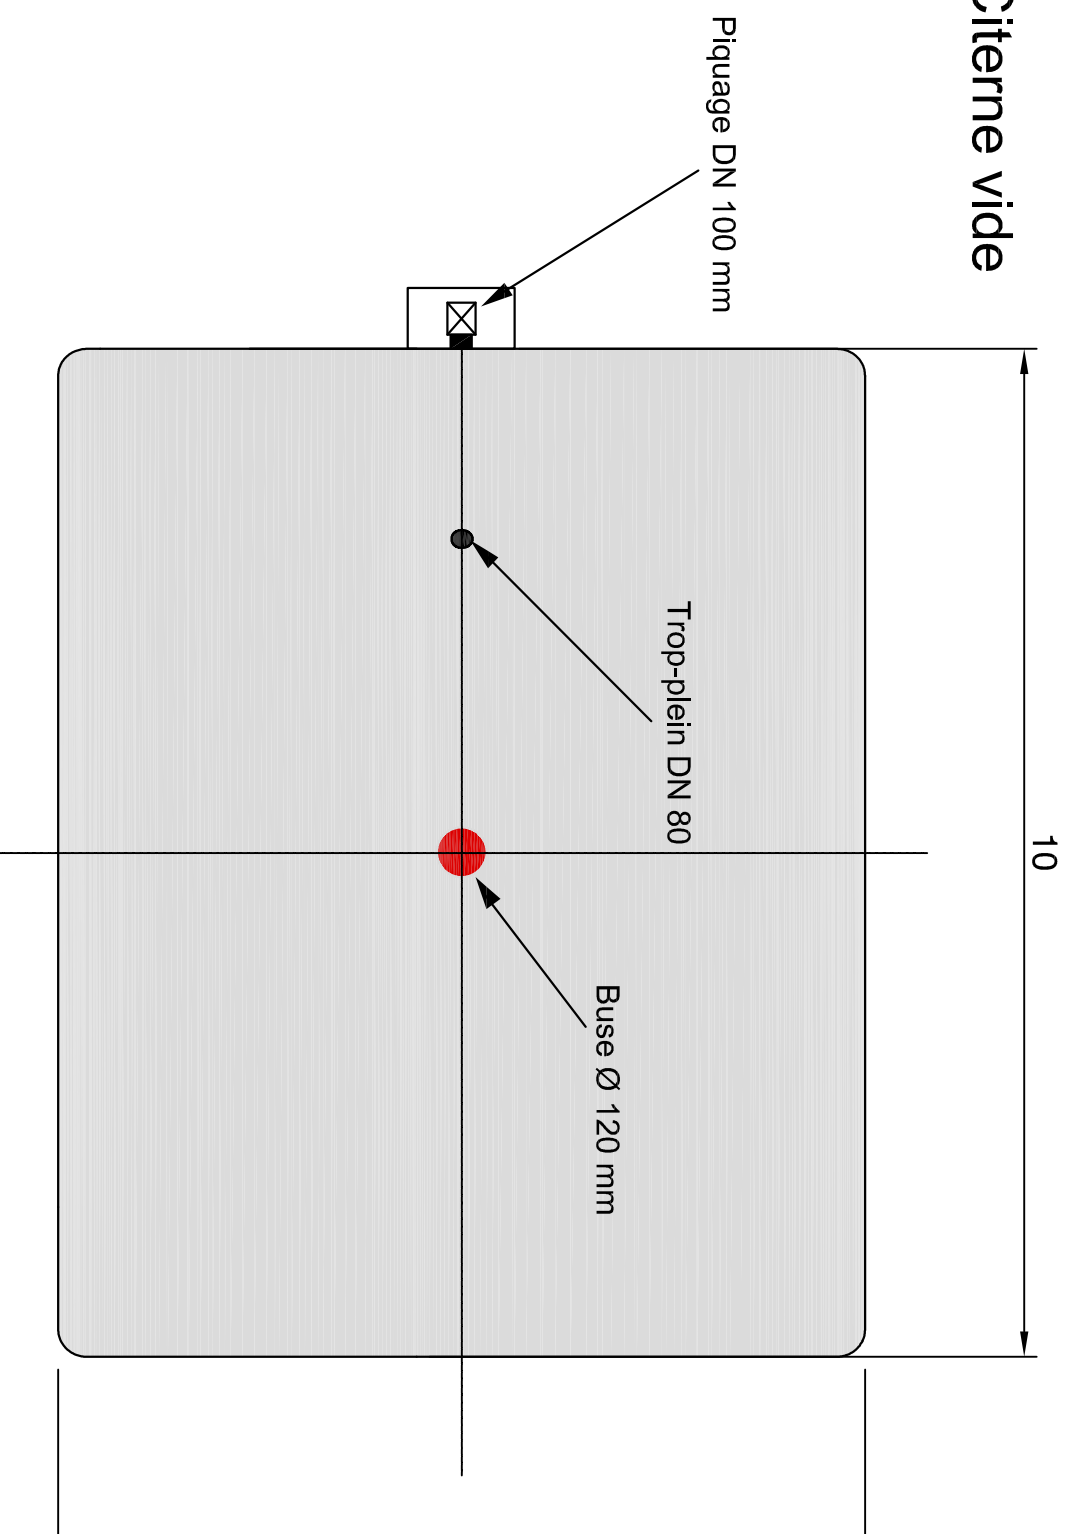

Vue de côté. Citerne pleine

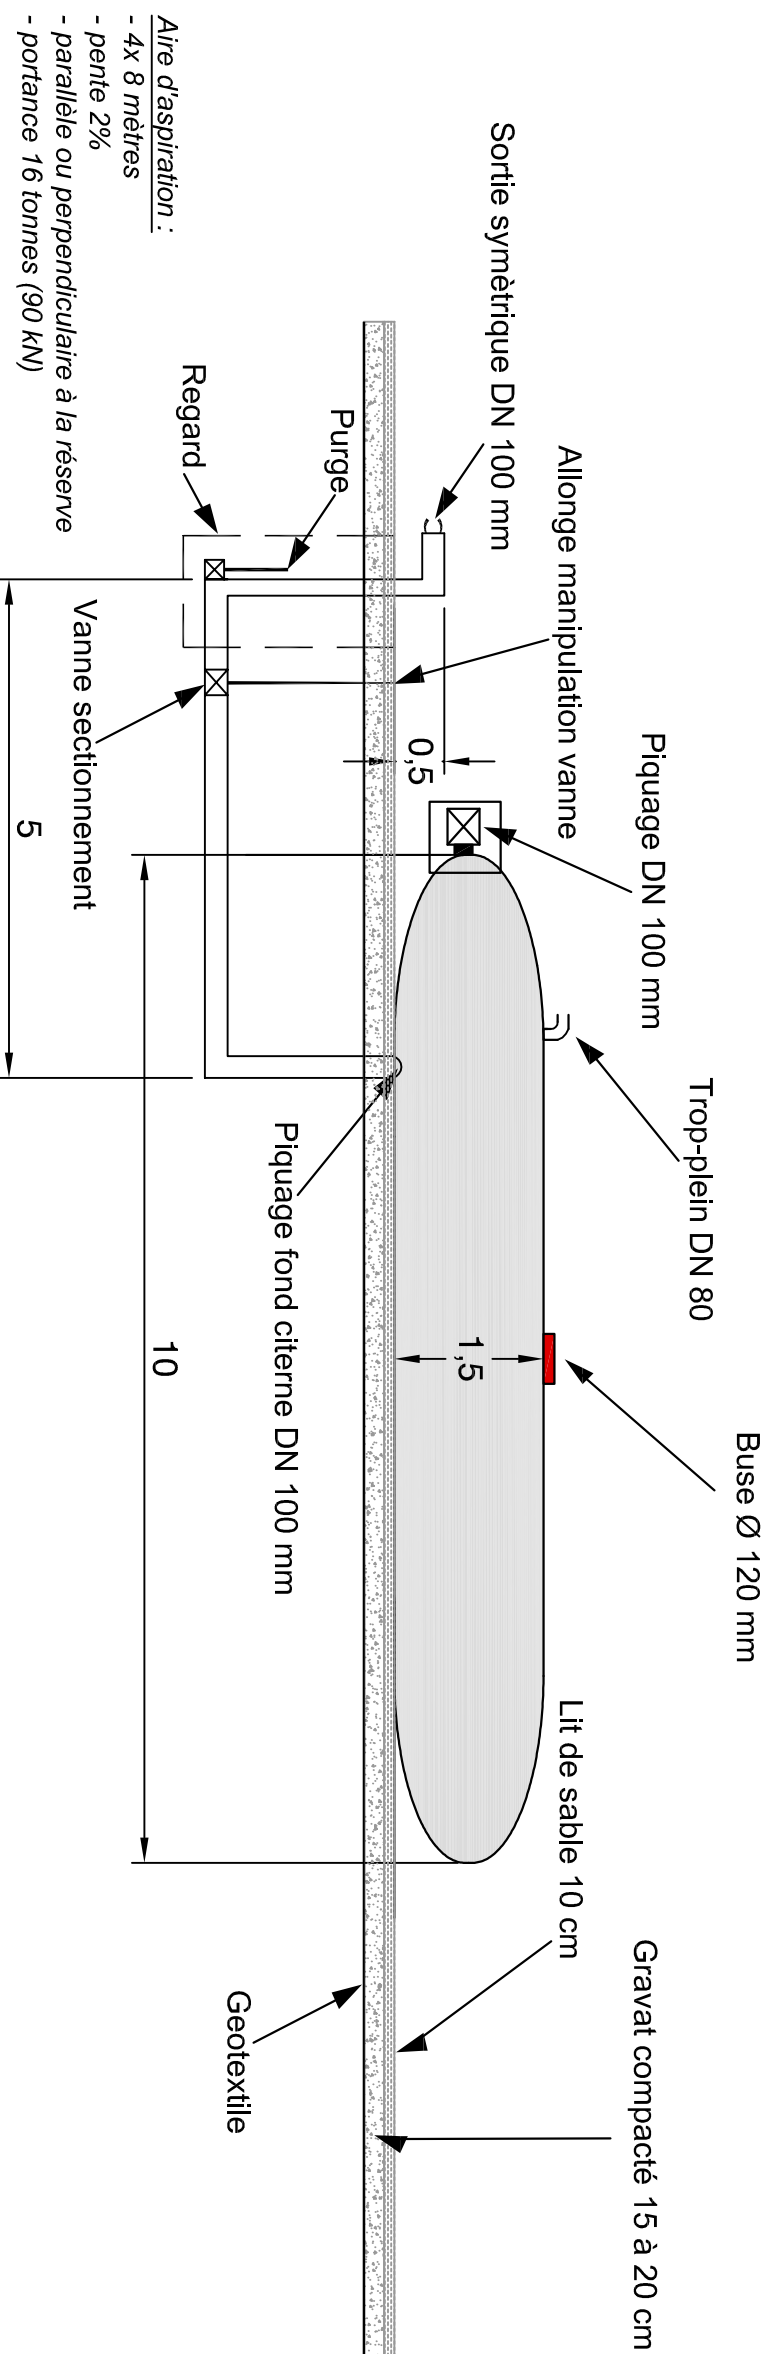

Altre d'aspiration :


- 4x 8 mètres
- pente 2%
- parallèle ou perpendiculaire à la réserve
- portance 16 tonnes (90 kN)

Projet photovoltaïque

SARL CPV SUN 40
47 rue JA SCHUMPFER
34470 Perols

PC5-5
Facades et toitures
Citerne


Référence	Les champs des Froids
Commune	TRACY SUR LOIRE
Section	E
Parcelle(s)	1360,576,1169,1408

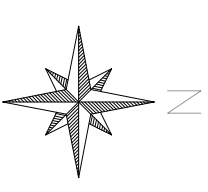

Informations

Fédération LONCHAMPT
EURJ d'ARCHITECTURE
2, place Saint-Jean
37000 GRENOBLE
Tél: 04 76 82 4490
Fax: 09 67 83 64 90

Echelle	1:75
Format d'impression	A3
Unité des mesures	Mètres

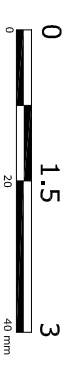

Date	Nom
05/03/2019	NCH
10/03/2019	AFI

Aucun raccordement au réseau n'est prévu