

DEMANDE DE PERMIS DE CONSTRUIRE

Projet:

**Implantation d'un parc Agri-voltaïque et d'un poste de livraison HTB (bâtiment + transformateur HTB)
Communes de Germenay et Dirol (58)**

Maître d'ouvrage:

SAS NIEVRE AGRISOLAIRE
70, Avenue de Clichy
75017 PARIS


PIECE n° PC 1

CARTE IGN
VUE AERIENNE
EXTRAIT CADASTRAL
(10 000e_20 000e)

date de création : 22 février 2021
modification n°1 : 23 mars 2021
modification n°2 : 24 mars 2021
modification n°3 : 01 avril 2021
modification n°4 : 07 mars 2022
modification n°5 :



SARL ATELIER r2
ATELIER D'ARCHITECTURE
24 Rue de Poitiers - 86130 Jaunay-Marigny
jrocher1@hotmail.fr - 09 83 23 19 05 - 06 88 60 66 28
RCS Poitiers 539 733 774
Numéro d'inscription à l'ordre régional POI S01202

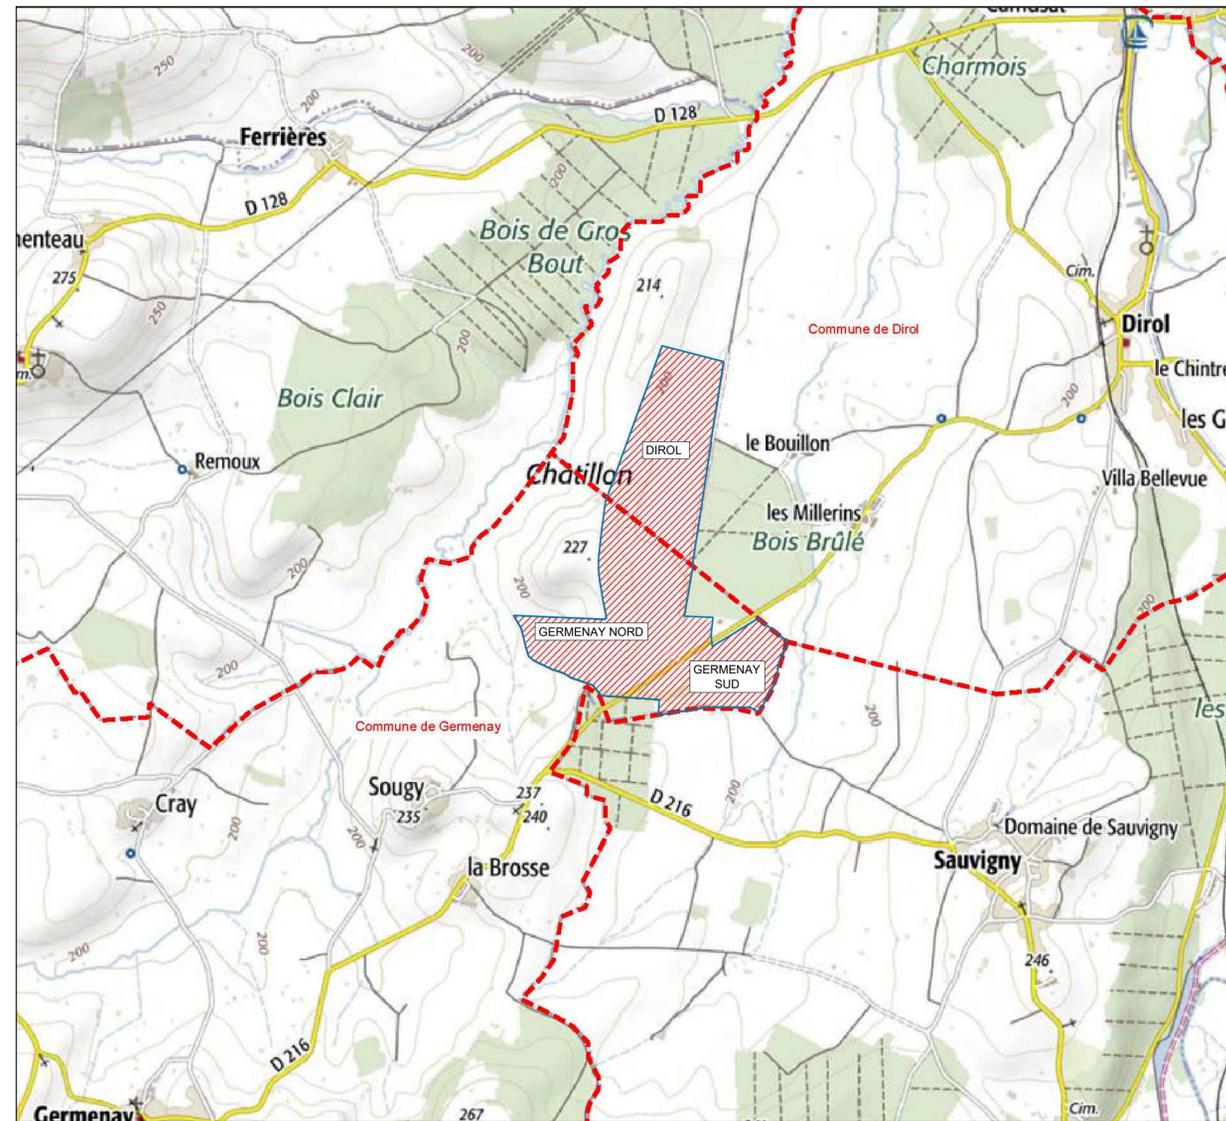

Carte IGN_Echelle : 1/20 000e

Références cadastrales	Superficies
------------------------	-------------

Commune DIROL	
A1	112186 m ²
A2	197105 m ²
A3	151315 m ²
A4	128900 m ²
A209	7924 m ²
TOTAL	597430 m ²

Commune GERMENAY SUD	
B357	161115 m ²
B552	925 m ²
TOTAL	162040 m ²


Commune GERMENAY NORD	
B356	215015 m ²
B548	87124 m ²
B549	212853 m ²
B553	80012 m ²
B554	96850 m ²
B620	26200 m ²
TOTAL	718054 m ²

TOTAL PROJET	1477524 m²
	147,75 ha

	Périmètre communal
	Emprise du projet
	Périmètre parcellaire



Vue aérienne_Echelle : 1/20 000e

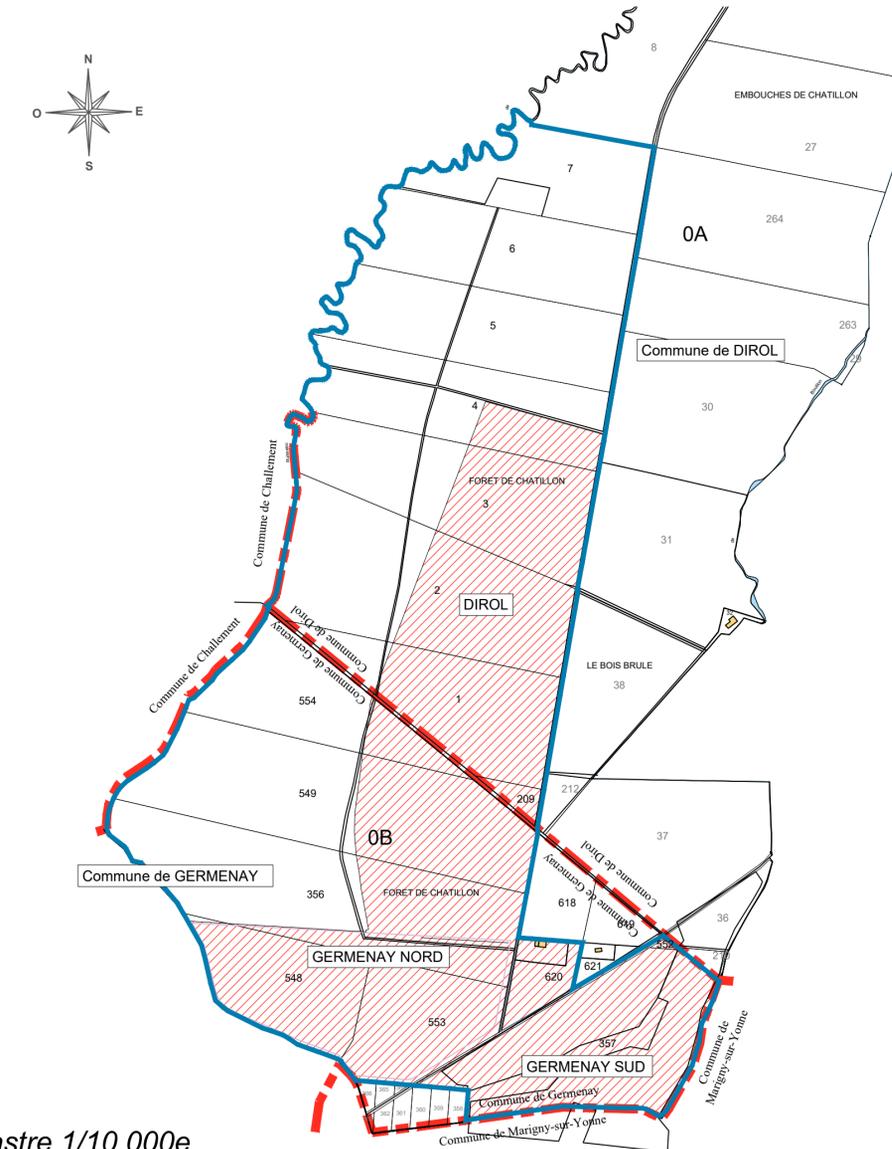

Cadastre 1/10 000e