STRUCTURE SUPPORT DE MODULE

COUPE TYPE
STRUCTURE SUPPORT DE MODULE (1/100e)

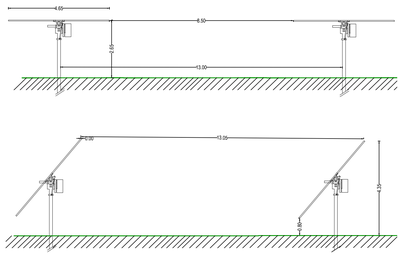

LEGENDES :

- Emprise totale parcellaire
- Limite de commune
- Lignes topographiques
- Limites cadastrales
- Fossé/Talus
- Fossé bas
- Bâtiment existant
- Voirie extérieure existante
- Chemin intérieur existant à transformer en stabilisé renforcé
- Chemin périphérique Poste Livraison, 5m à créer
- Voirie intérieure à créer Largeur : 4m (5 m dans les zones de retournement)
- Arbre existant
- Haie existante
- Haie à créer
- Trackers photovoltaïques
- Réserves incendie à créer
- Aire d'aspiration (6m x 8m)
- Poste de transformation à créer
- Poste de livraison HTB
- Clôture à créer Ht : 2m
- Clôture poste livraison à créer Ht : 3.2m
- Portail d'accès à créer Largeur : 8m
- Mât de vidéo-surveillance

ZONE :

- Zone 1
- Zone 2

DEMANDE DE PERMIS DE CONSTRUIRE

Projet:

Implantation d'un parc Agri-voltaïque et d'un poste de livraison HTB (bâtiment + transformateur HTB)
Communes de Germenay et Dirol (58)

Maître d'ouvrage:

SAS NIEVRE AGRISOLAIRE
70, Avenue de Clichy
75017 PARIS

PIECE n° PC 2-6

PLAN DE MASSE GENERAL ETAT PROJETE

échelle 1/2500e

DETAIL IMPLANTATION

échelle 1/500e

date de création :	22 février 2021
modification n°1 :	23 mars 2021
modification n°2 :	24 mars 2021
modification n°3 :	01 avril 2021
modification n°4 :	07 mars 2022
modification n°5 :	

SARL ATELIER r2
ATELIER D'ARCHITECTURE
24 Rue de Poitiers - 86130 Jaunay-Marigny
jrocher1@hotmail.fr - 09 83 23 19 05 - 06 88 60 66 28
RCS Poitiers 539 733 774
Numéro d'inscription à l'ordre régional POI S01202

zoom 1

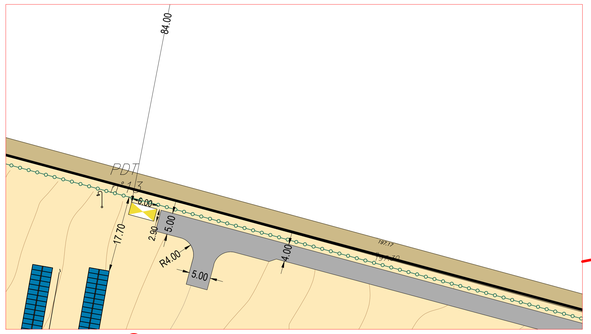

zoom 2

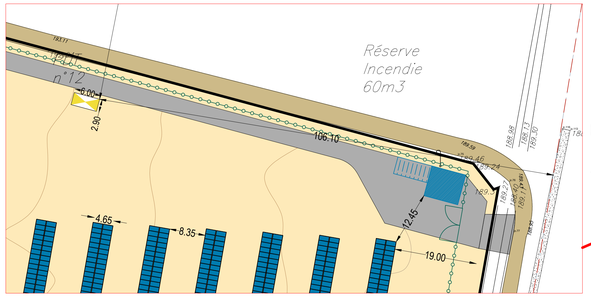

zoom 3

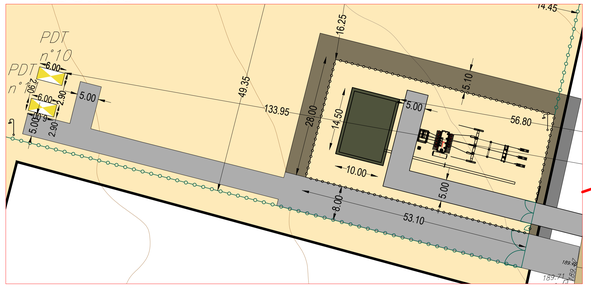

zoom 4

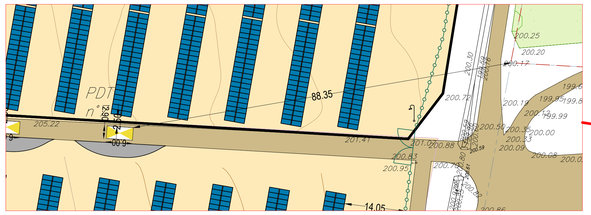

zoom 5

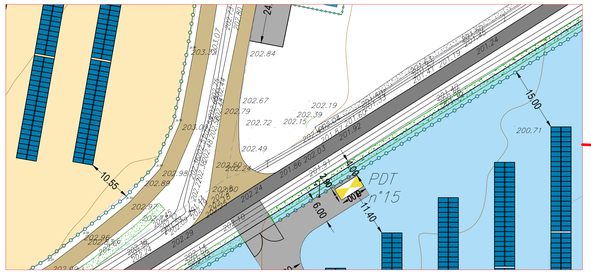
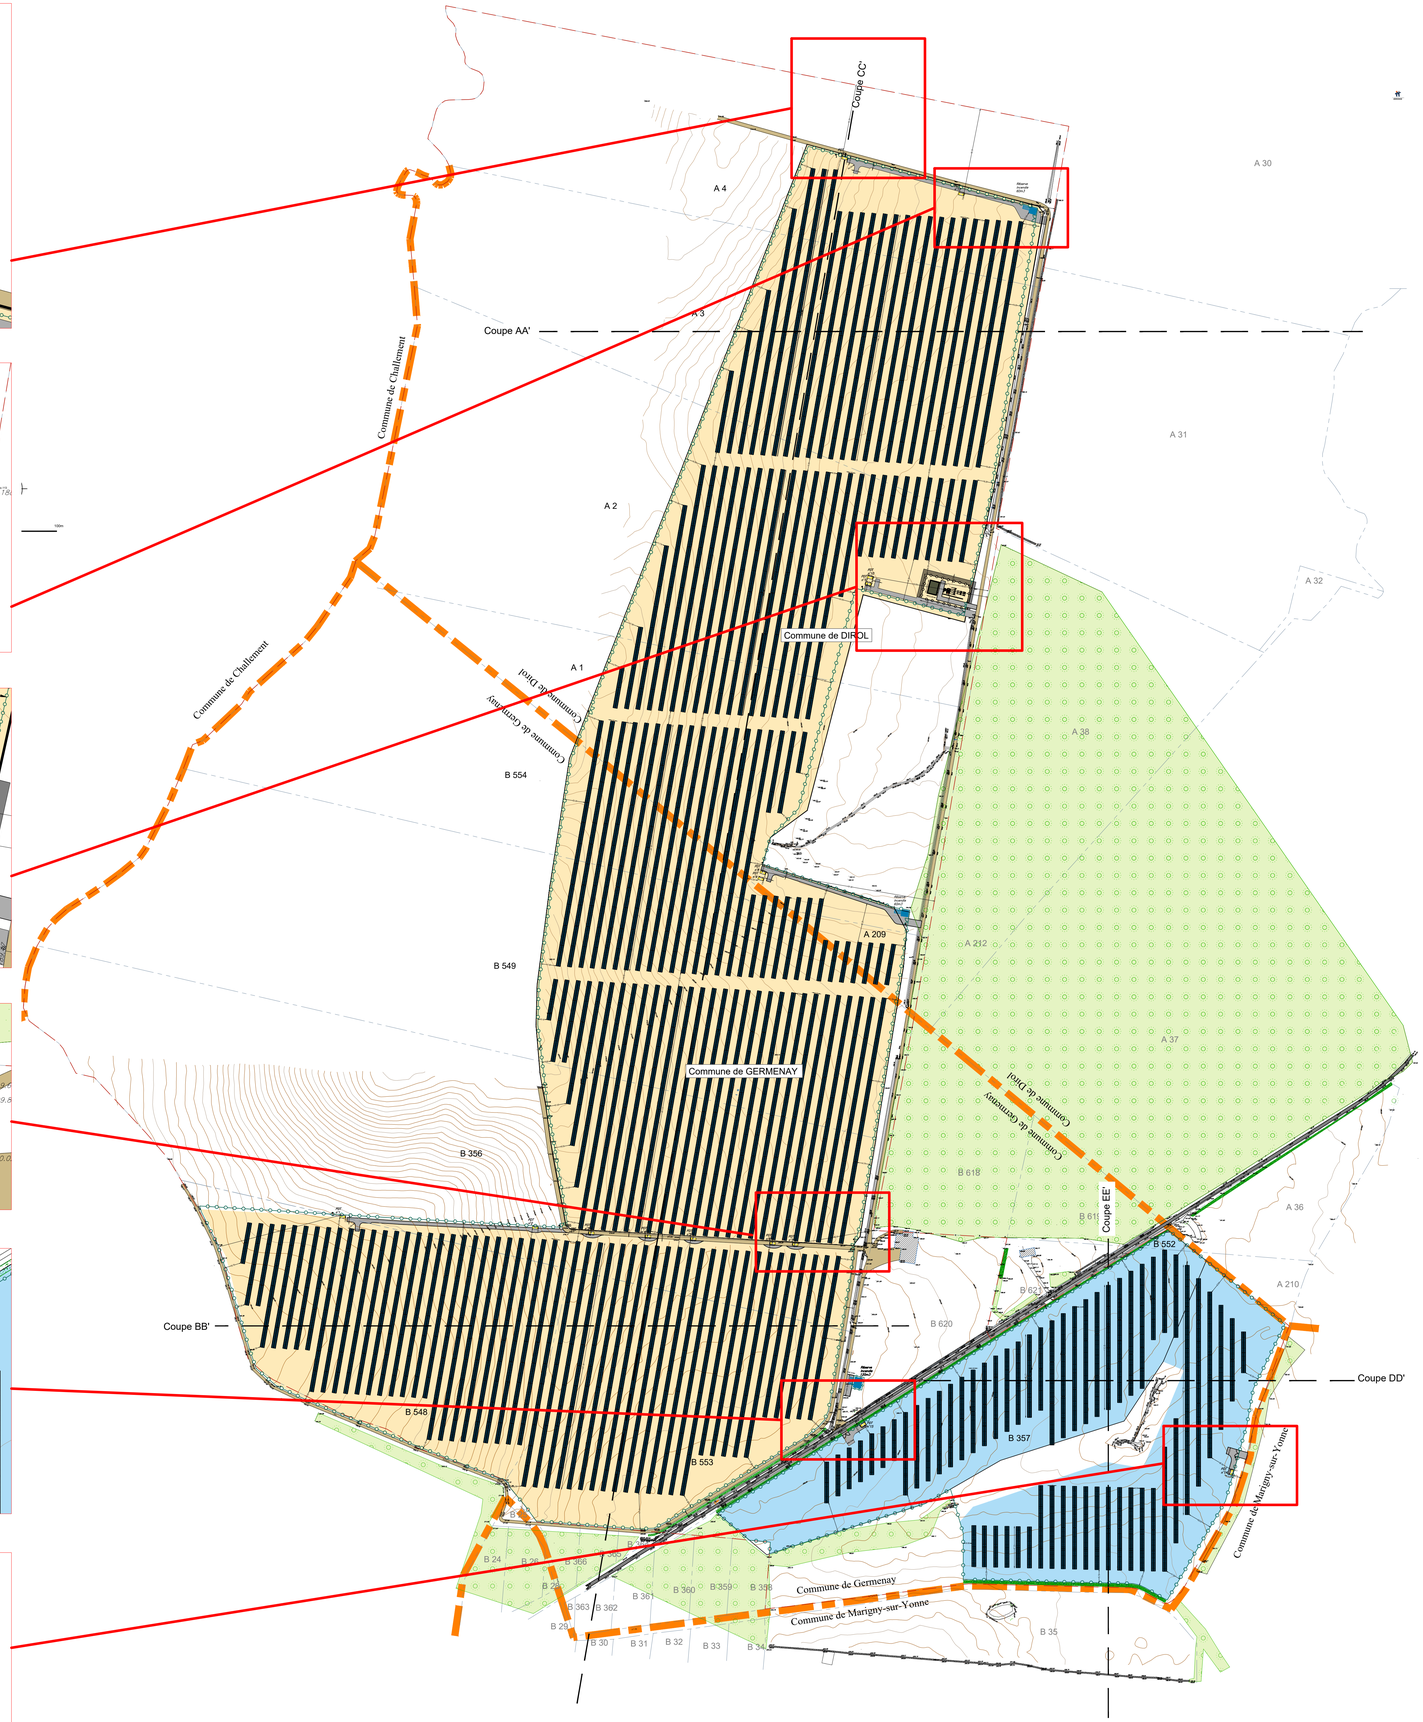
zoom 6