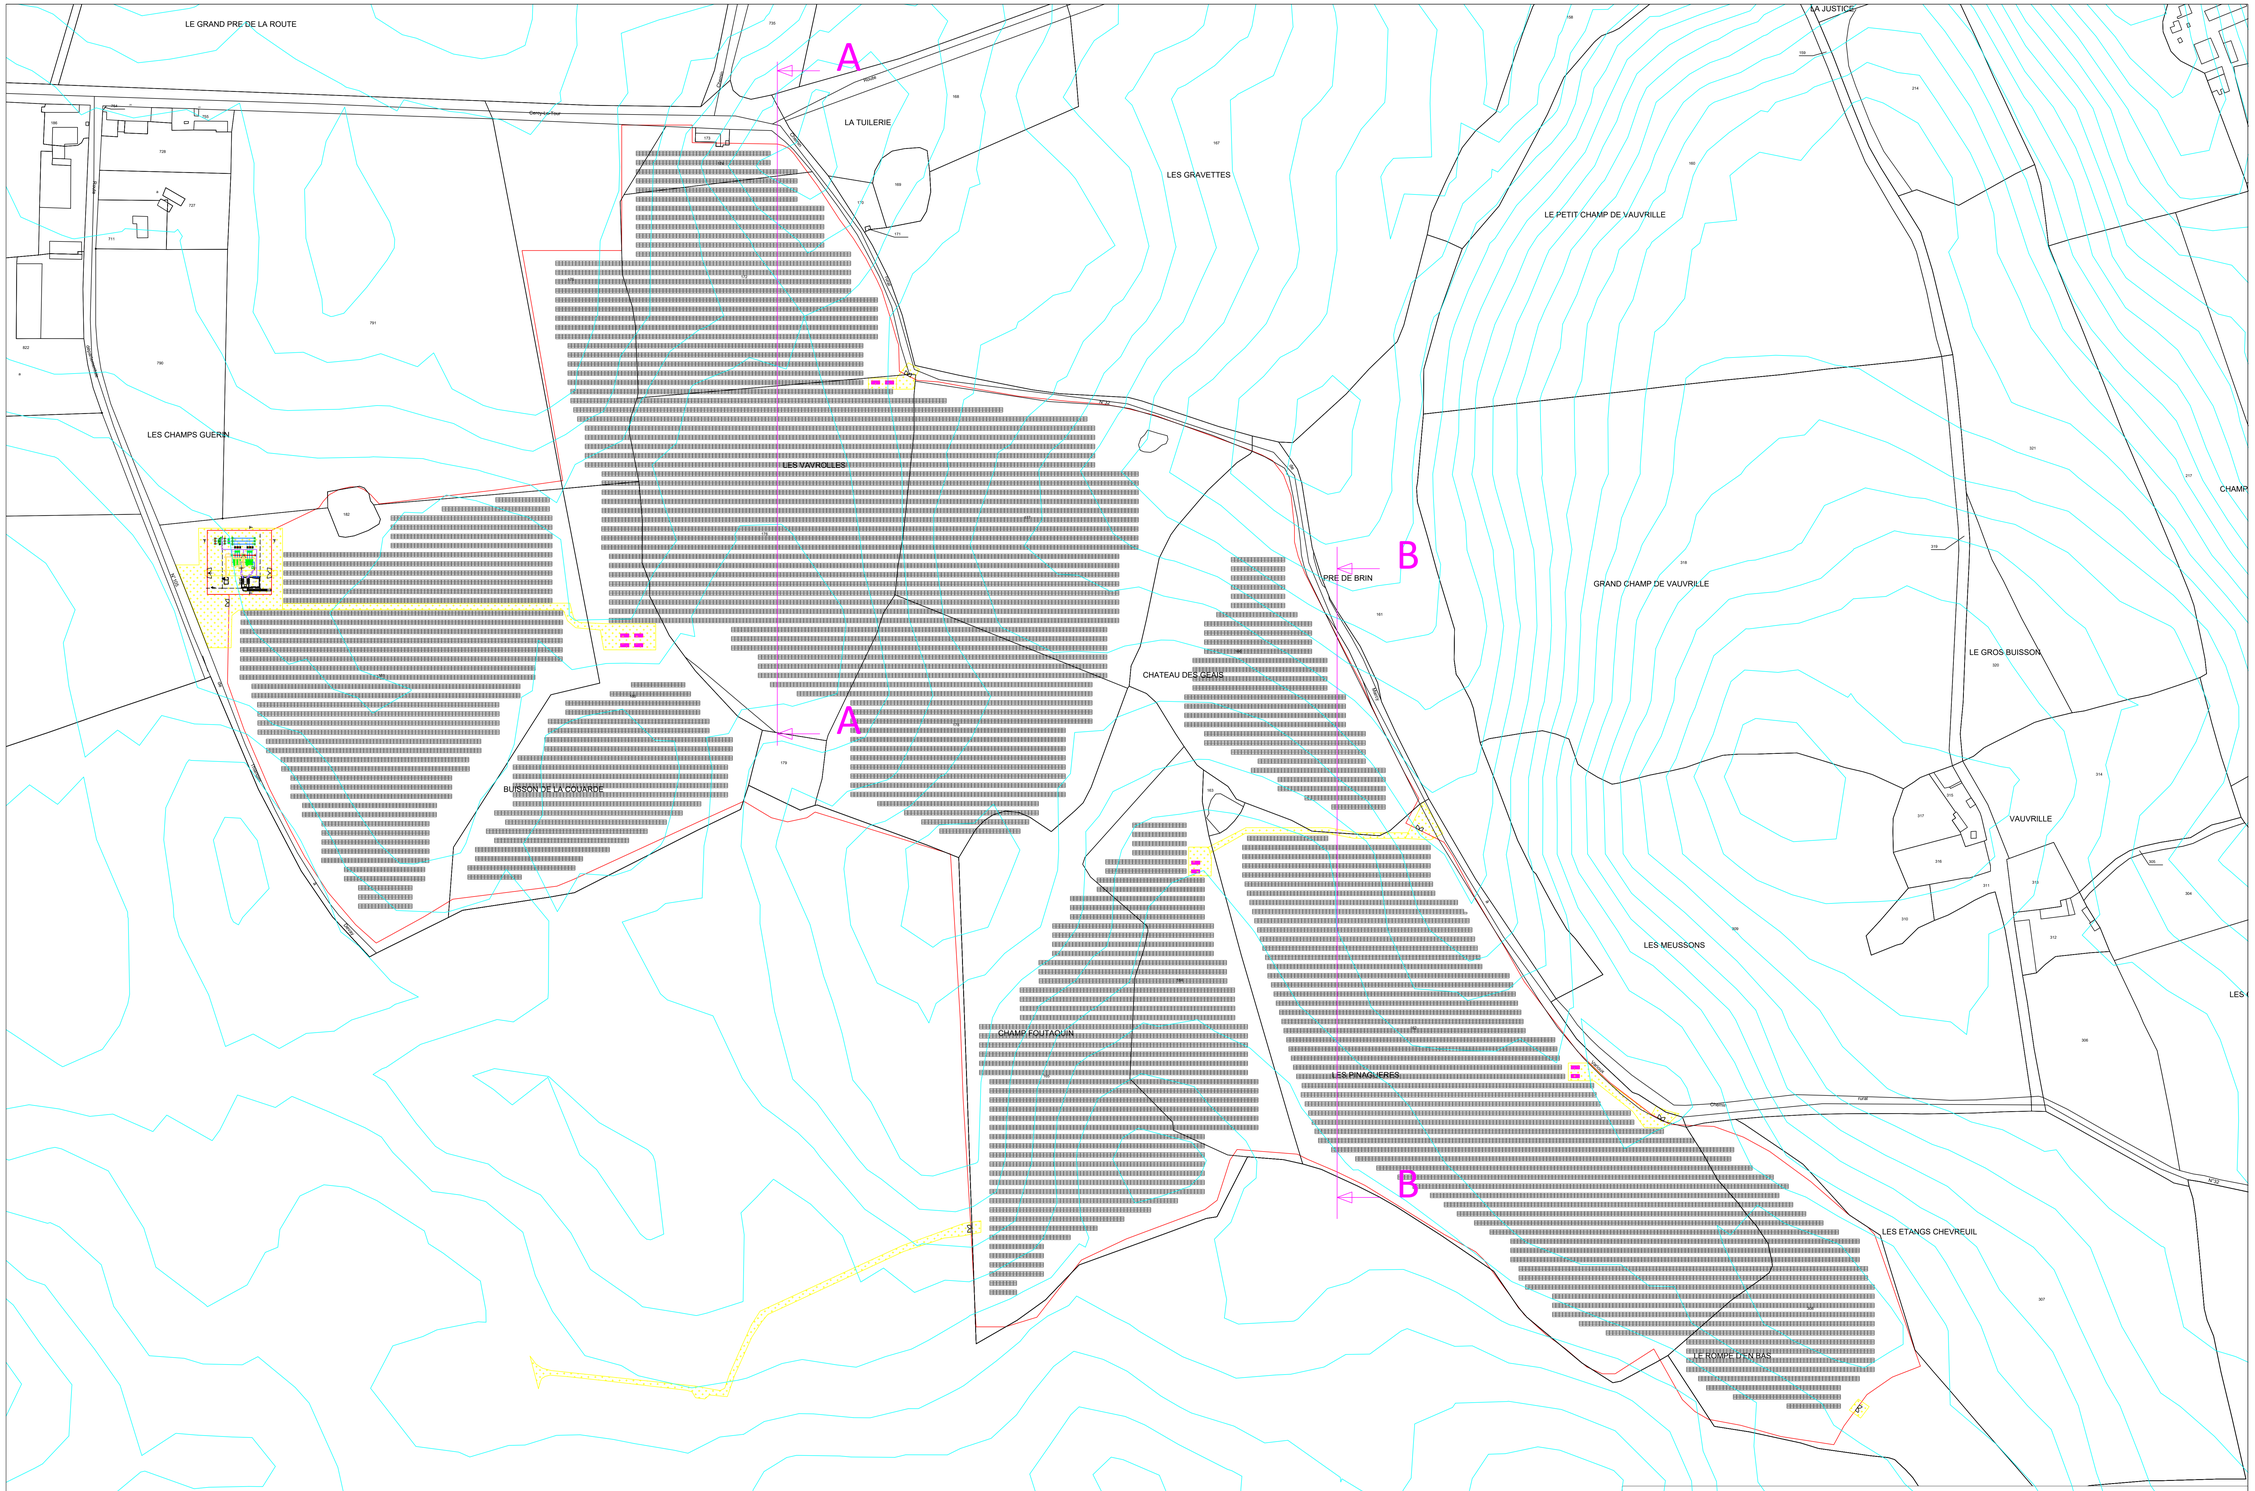



Serge MARNAT
Architecte DPLG
**SELARL MARNAT & Associés**
*19 rue Verdié 42700 FIRMINY*
Tél. 04 77 56 38 49
Port. 06 08 61 64 99
serge.marnat@wanadoo.fr


| | | | |
|---|---|---|---|
| Dessinateur : DBR FCL | Projet : CENTRALE DE MARCY 1 | Date : 10/10/2021 | **CE SOLAIRE 2** |
| Client : CE SOLAIRE 2 CRYO SAS | Descriptif de la vue : Vue de dessus | Echelle : Voir ci-dessus | Bât 4puissance3 - ZA Chavanon 2 43120 Monistrol sur Loire contact@cryo-invest.com |
| | | Révision : Version 18 | |