



Coupe AA - Secteur Champs Guérins

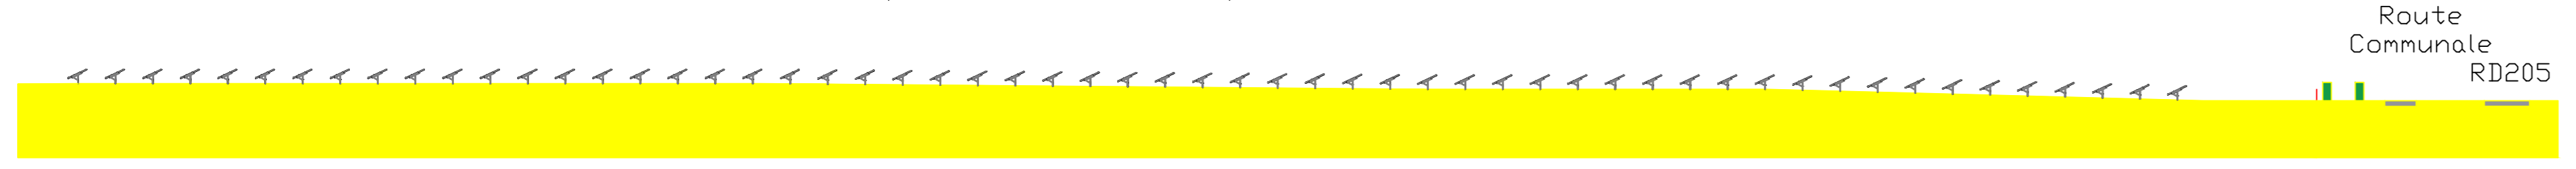


Coupe BB - Secteur Les Gravettes, les Pinaguères




Coupe CC - Secteur Vauvrille Ouest

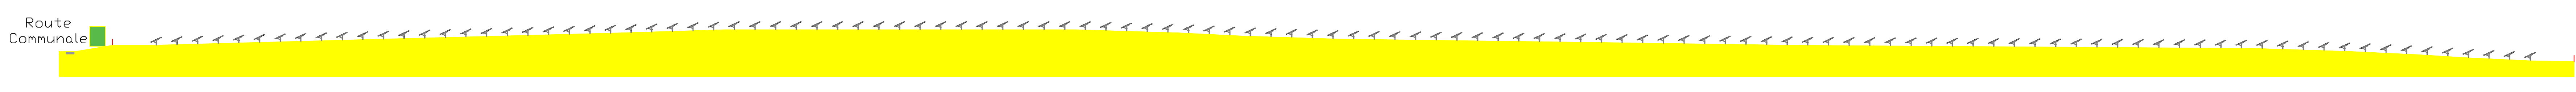


Coupe DD - Secteur Les Andrés Ouest

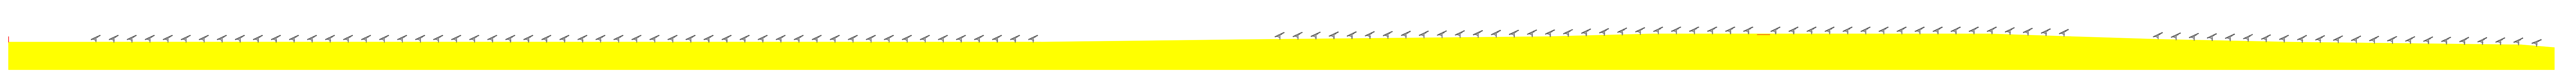

Coupe EE - Secteur Les Tailles

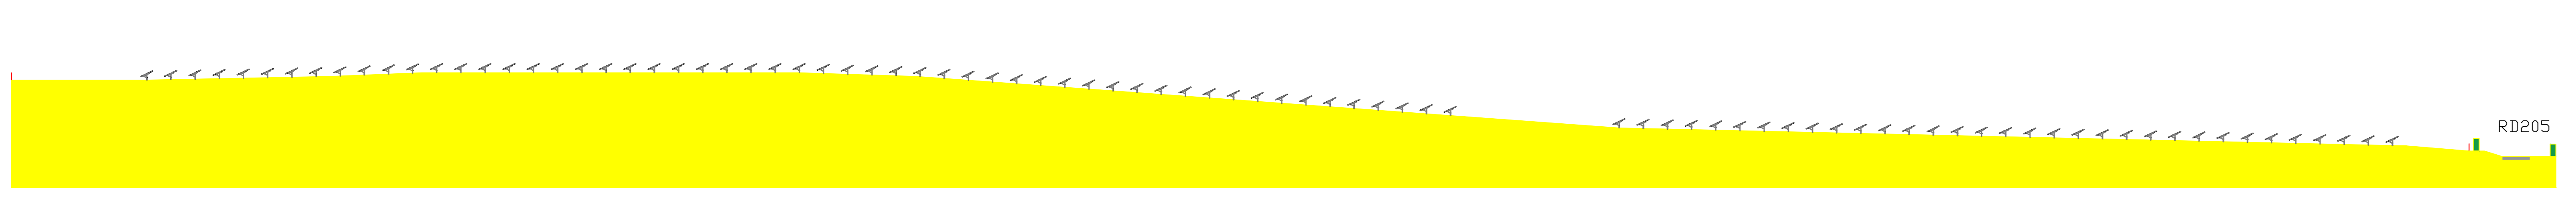

Coupe FF - Secteur Champ Pavé

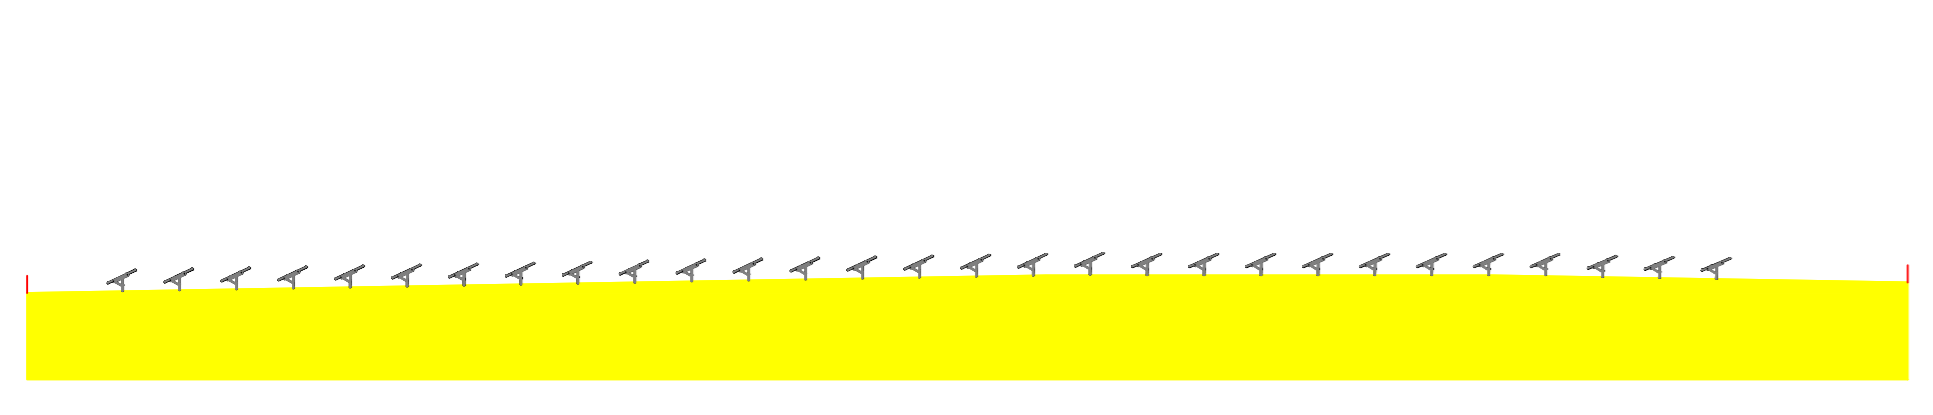

100 m

Serge MARNAT
 Architecte DPLG
SELARL MARNAT & Associés
 19 rue Verdié 42700 FIRMINY
 Tél. 04 77 56 38 49
 Port. 06 08 61 64 99
 serge.marnat@wanadoo.fr