



B COUPE BB' : NORD / SUD DES PANNEAUX PHOTOVOLTAIQUES - échelle 1/500e

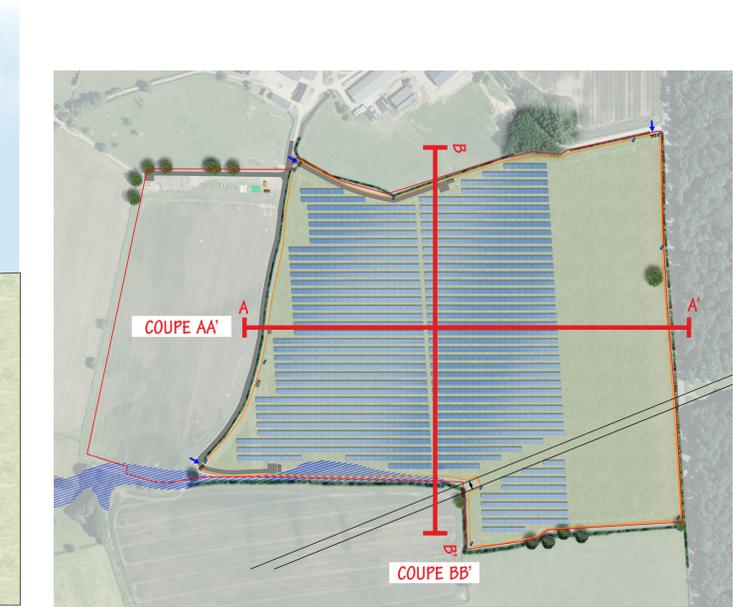

Localisation des coupes

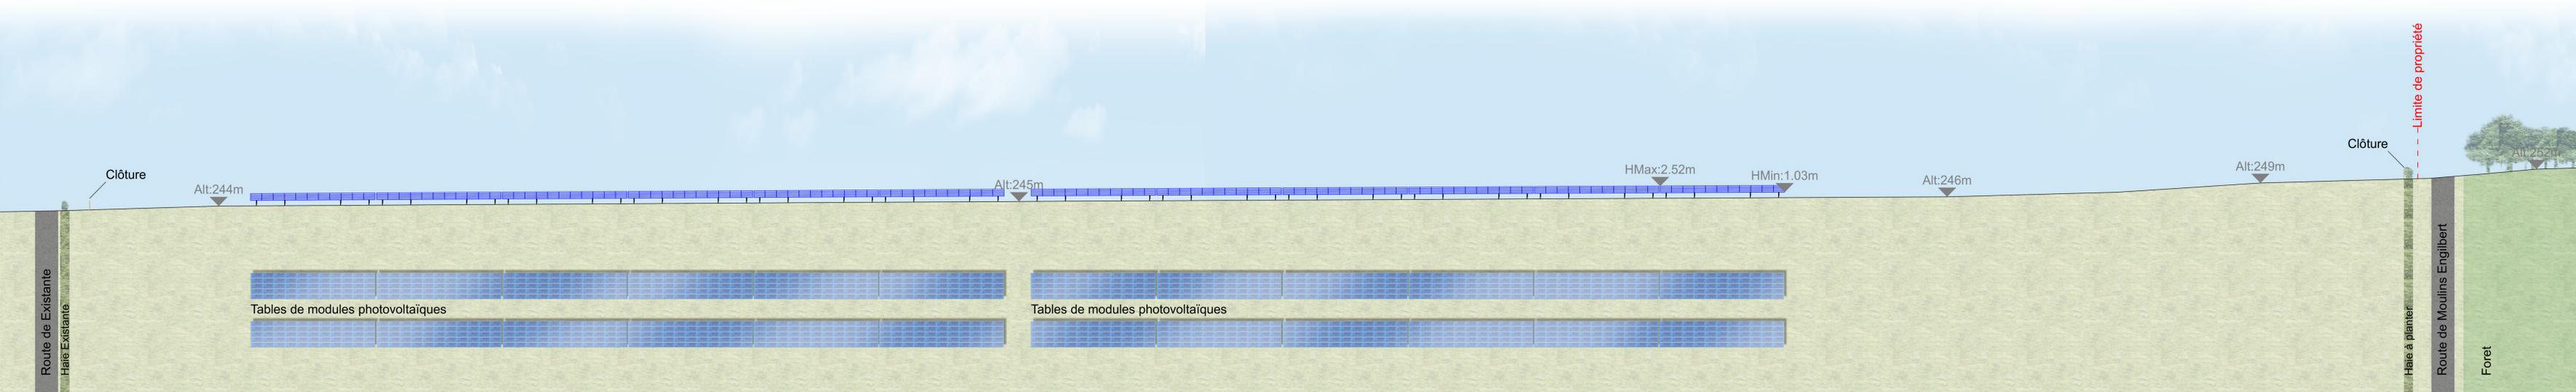

A COUPE AA' : OUEST / EST DES PANNEAUX PHOTOVOLTAIQUES - échelle 1/500e

 Construction d'une centrale photovoltaïque ARCHITECTURE PAYSAGE URBANISME 58290 VANDENESSE			
MAITRE D'OUVRAGE Givry AgriEnergies	ADRESSE 1 Route de Saint-Honoré les Bains 58290 Vandenesse	tel : 06 74 82 51 58 o.delarocheymon@orange.fr	
MAITRE D'OEUVRE ZBR Architecture	 582 allée de la Sauvagerie - 69009 LYON 5a route de St-Maurice de Gourdan 01800 MEXIMIEUX	(tel) 04 78 83 61 87 (fax) 04 78 83 64 62 agence.lyon@zbr.fr	
AGENCE ZBR SARL BOULANGER-KAMILLI & ASSOCIÉS 0478836187 0478836462 69009 LYON 0478836187 Fax 0478836462 Email : agence_lyon@zbr.fr			
N° Document PC	PC3.2 - COUPES D'IMPLANTATION DES PANNEAUX		
N° Dossier 22 123			
Phase PC			
Indice 01			
Date 10 / 01 / 2023			
Echelle 1/500	Niveau de référence : 0.00 Remarques : (Non définies)		
COMPLEMENT AU DOSSIER DE DEMANDE DE PERMIS DE CONSTRUIRE N° 058 301 22 A0002			
0 Indice	07/11/2022 Date	Plan original Dessinateur	Plan original Objet de la modification