


Coupe Nord / Sud, vue depuis l'Ouest


Etat existant

Section A-A'

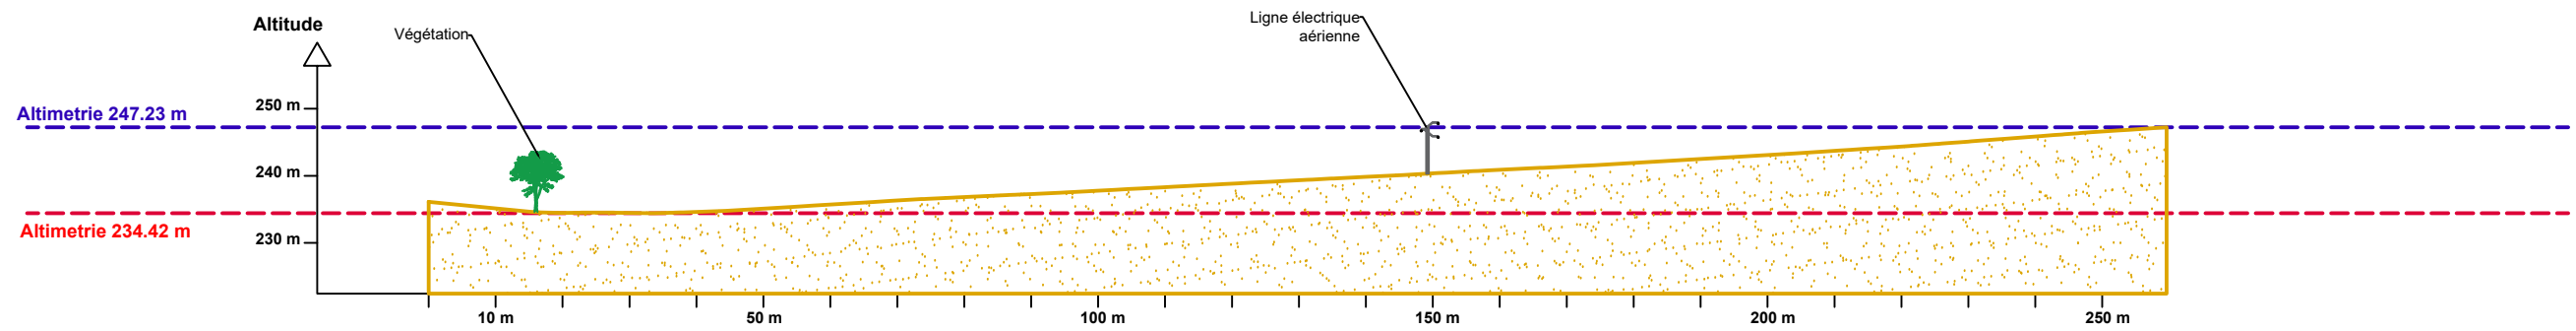

Etat projeté

Section A-A'

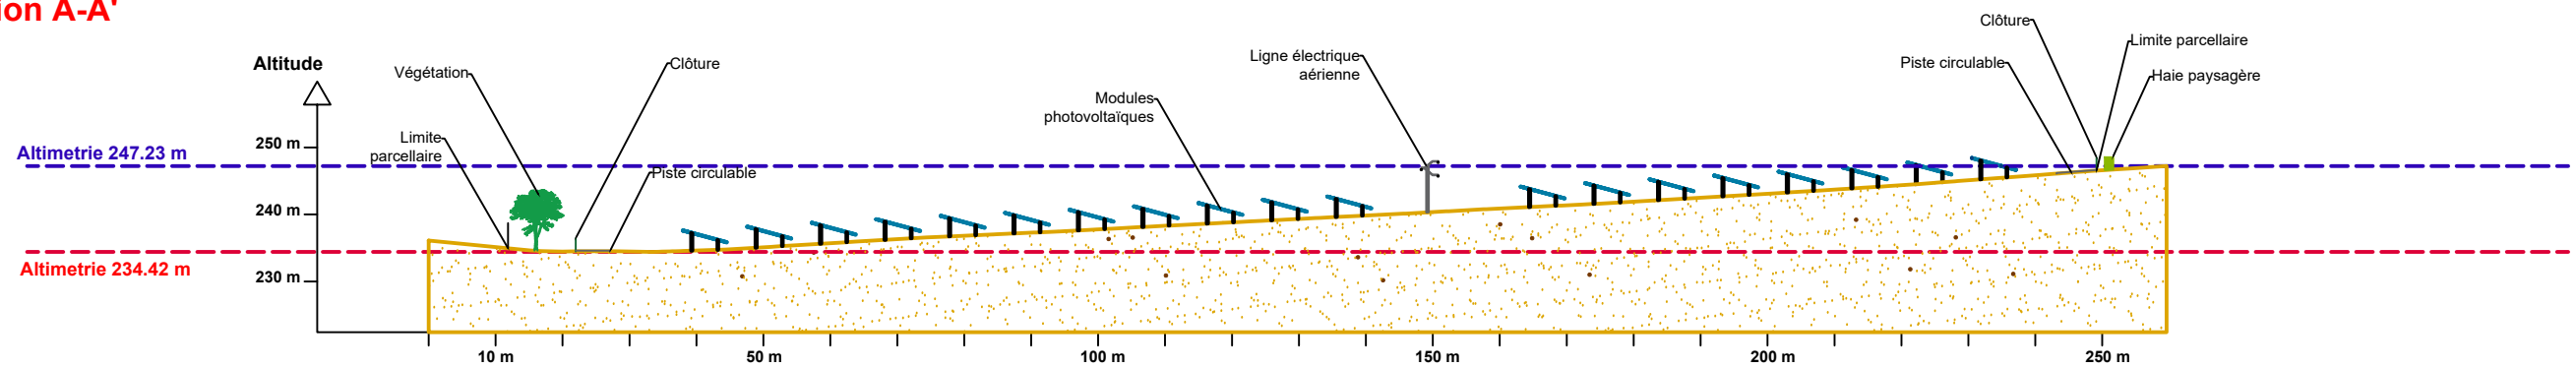

FREDERIQUE
LONCHAMPT
ARCHITECTE

60 rue Triens - 33000 Granville
06 33 66 78 72
archi@fred-lonchamp.com
n° Ordre 090319
SIRET 799 511 191 00014
APE 7111Z

Lonch.

DMSE
Bureau d'Etudes Energie Solaire
Solar Engineering & Studies

DMSE
3, Cours Clémenceau
33000 BORDEAUX
Tel : 06.33.03.00.09
Fax : 05.57.34.38.82
www.dmse.fr

PHASE	PC	MAÎTRE D'OUVRAGE	NTZ SOLAR
N°	08	COMMUNE DE	PREMERY (58)
INDICE	B	PC3 COUPE A-A'	
DATE	28/10/22		
ECHELLE	N/A		

INDICE	DATE	MODIFICATIONS	DESSIN
A	05/08/22	Création	AL
B	28/10/22	Ajout Haie paysagère	AL