GRDF

Agence Ingénierie Gaz Bourgogne - Franche-Comté
20, Avenue Victor Hugo
BP 162
71100 CHALON SUR SAONE
Responsable GRDF : M. GIORGI Oreste
Téléphone :
Portable : 06 69 68 22 91

DÉPARTEMENT DE LA NIEVRE

COMMUNE DE NEVERS ET SAINT-ELOI

DÉVOIEMENT DU RÉSEAU GAZ MPC ACIER Ø324 POUR L'ADAPTATION DE LA DIGUE BOULEVARD LÉON BLUM

RiCOM Infrastructures & Communications

20, rue Buffon
21200 BEAUNE
Tél : 03.80.26.28.00

PLAN SOUTERRAIN

Ind.	Date	Libellé	Etabli Initiales	Etabli Visa	Vérifié Initiales	Vérifié Visa	Validé Initiales	Validé Visa
A	24/04/2023	Création du plan d'étude	BEF		-			
B	29/09/2023	Mise à jour du plan suite à modification du tracé	BEF					
C								
D								
E								
F								

Fichier informatique : Nº DT 2023042300026PHE
Echelle : 1/200
Format : 0.594x1.05
Surface : 0.62m²
Signature Maitrise d'Oeuvre :

Phase	N° de plan	Numéro de chantier	Indice	Emetteur
PRO	23.03.3636	RE3-2202116	B	BEF

PLAN DE SITUATION

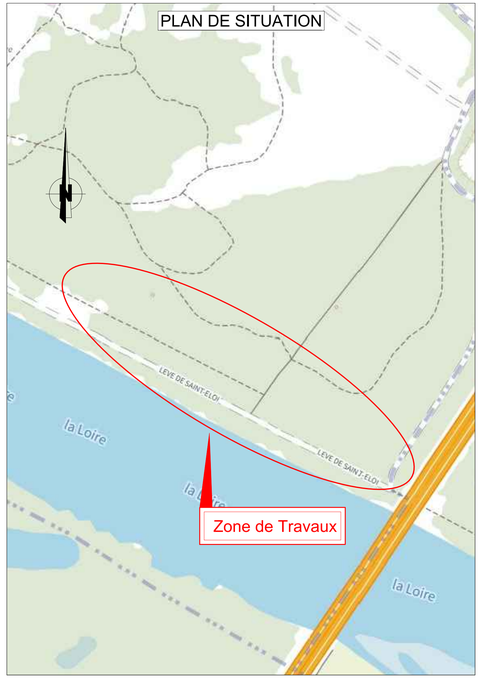

COUPES TYPE DES FOUILLES

TABLEAU RECAPITULATIF DES LONGUEURS

TABLEAU RÉCAPITULATIF DES LONGUEURS DES CANALISATIONS SOUTERRAINES GAZ			
Type de Cannalisations Souterraines Gaz	**Reprères Tronçons**	**Longueurs Tonçons**	**Coupes Type fouilles**
Réseau MPC Acier 324 à poser (Tranchée en Terrassement)	A-B	321	CH1
	TOTAL	**321**	

RiCOM Infrastructures & Communications

COUPE TYPE DE TRANCHEE

(Pour pose de canalisation gaz)

MAJ : 02/05/2011

COUPE TYPE

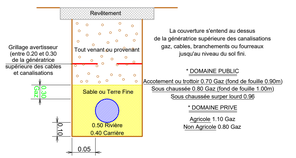

NOTA : * Sauf prescriptions particulières notamment du gestionnaire de voirie

DISTANCES A RESPECTER

(Les côtes indiquées sont des minimas à respecter)

PARALLELISME (distance en m)

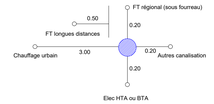

CROISEMENT (distance en m)

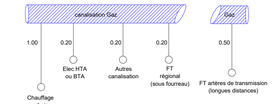

Si impossibilité de respecter les distances réglementaires sur une longueur inférieur à 10m, mise en place de fourreaux à l'initiative de l'entreprise.

LEGENDE

RESEAU AERIEN

RESEAU PROJETE

- Haute tension
- Basse tension
- Branchement
- Haute tension à réequiper
- Basse tension à réequiper

Support projeté : Bois, Béton armé
Terre projetée, Eclairage Public projeté
Poste projeté

RESEAU EXISTANT

- Haute tension
- Basse tension
- Branchement
- France Télécom

Support existant : Bois, Béton armé
Terre existante, Eclairage Public existant

RESEAU A DEPOSER

- Haute tension
- Basse tension
- Branchement

Support à déposer : Bois, Béton armé

RESEAU SOUTERRAIN

RESEAU PROJETE

- Haute tension souterraine
- Basse tension souterraine
- Branchement
- Eclairage Public
- GAZ
- France Télécom

Coffret Elec projeté
Terre projetée, Eclairage Public projeté
Poste projeté
Chambre Télécom projetée

RESEAU EXISTANT

- GAZ MPB
- GAZ MPC
- GAZ BP
- FIBRE OPTIQUE
- FRANCE TÉLÉCOM
- BASSE TENSION - SOUT
- HAUTE TENSION - SOUT
- ECLAIRAGE PUBLIC
- EAU POTABLE
- EAUX USÉES
- EAUX PLUVIALES
- EAUX UNITAIRES
- CHAUFFAGE URBAIN

RESEAU EXISTANT ABANDONNE

- Haute tension souterraine
- Basse tension souterraine
- GAZ

RESEAU A ABANDONNER

- Haute tension souterraine
- Basse tension souterraine
- Branchement
- GAZ

Coffret Elec existant, Coffret Gaz existant
Support EDF existant, Support France Télécom ou Eclairage Public existant
Chambre France Télécom existante

FOND DE PLAN

- Limite de Département
- Limite de Commune
- Limite de Section
- Limite de Lieu-Dit
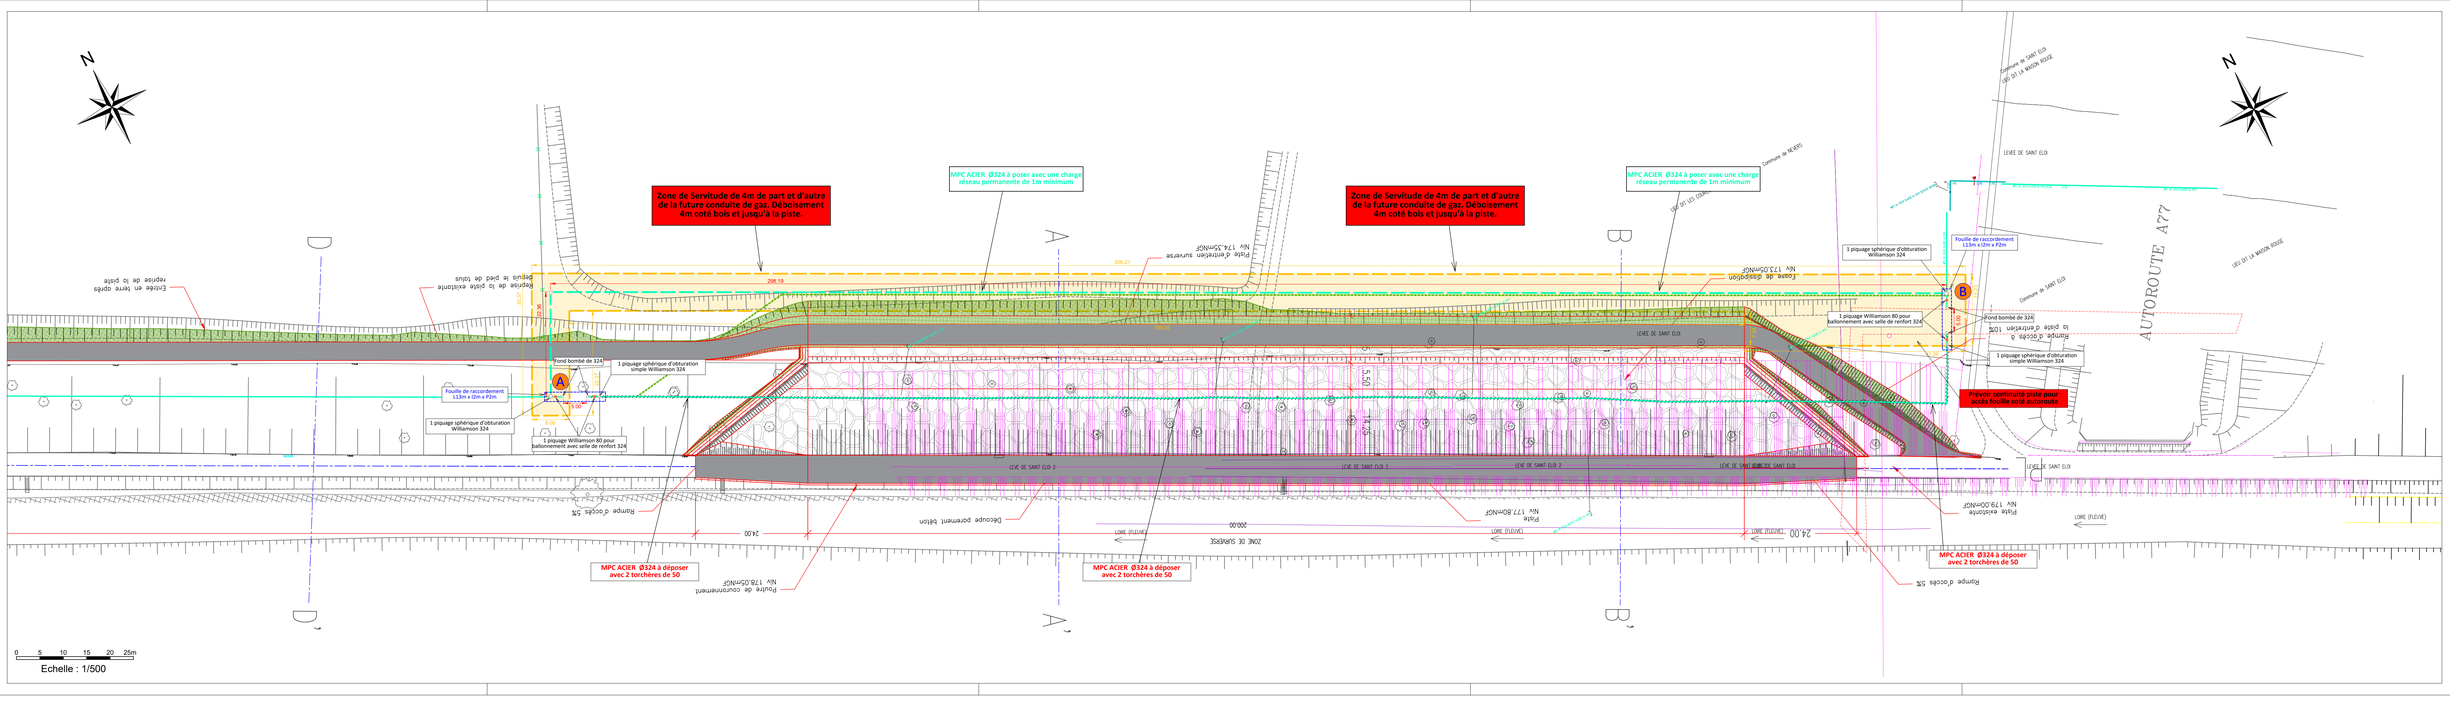
24/06/2008