


Profil en long

Rampe d'accès à la piste d'entretien


Echelle des longueurs : 1/250
Echelle des altitudes : 1/250

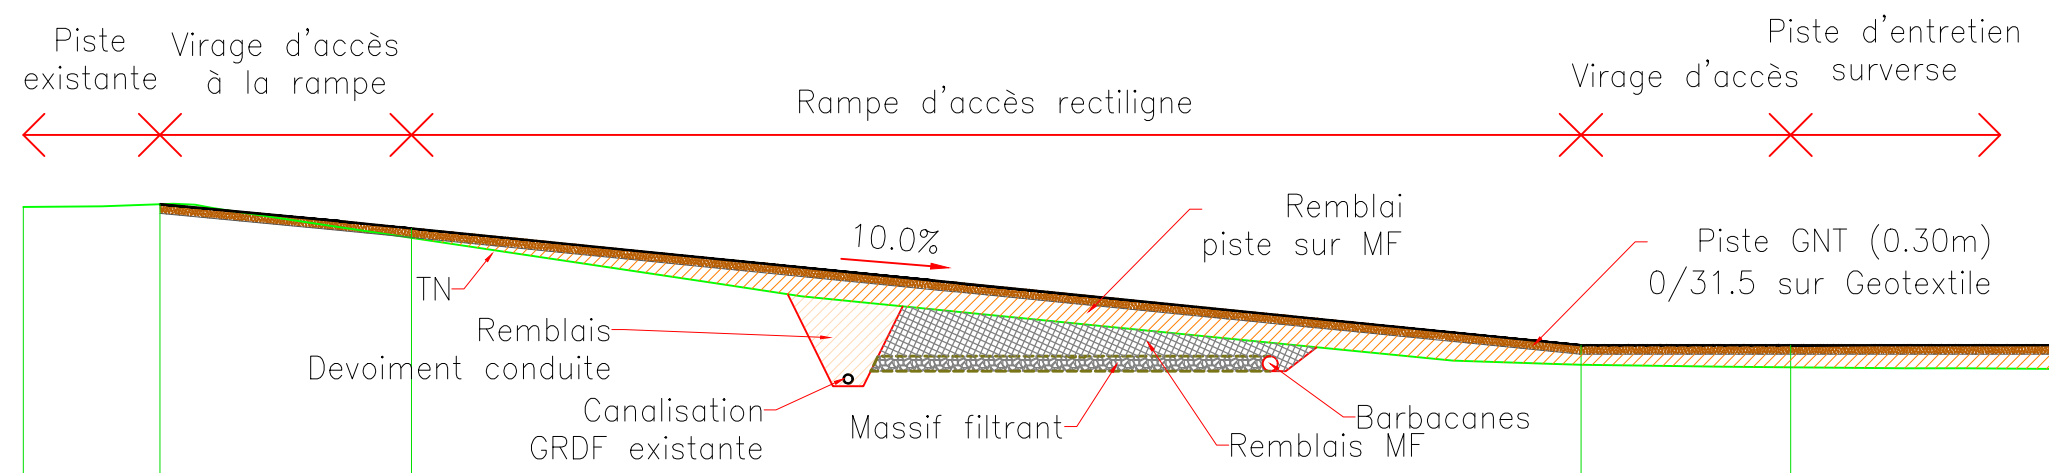

PC : 170.00 m

Altitudes Projet	178.92	179.01	178.21		174.35	174.35	174.35
Distances à l'axe PRJ	4.53	0.00	8.31		47.00	53.93	62.65
Distances partielles PRJ	4.53	8.31		38.68	6.93	8.72	

MAITRISE D'OUVRAGE :

1105, Avenue Pierre Mendès France
BP 4001 - 30001 Nîmes Cedex - France
Tel: 04.66.87.50.00 - Telecopie: 04.66.84.25.63
E mail: brli@brl.fr - Web: http://www.brl.fr

**TRAVAUX DE FIABILISATION
DES DIGUES DE NEVERS**
Etudes de projet

Nom du fichier A00414P3.dwg	Renforcement des digues de Nevers Surverse Rive droite		Cotation en mètre	Echelle
	Profil en long Accès A77-Surverse		01/23	1/250
Index			Dessiné par:	TLA
			Vérifié par:	NSI
			Approuvé par:	JAU