


# POSTE DE LIVRAISON

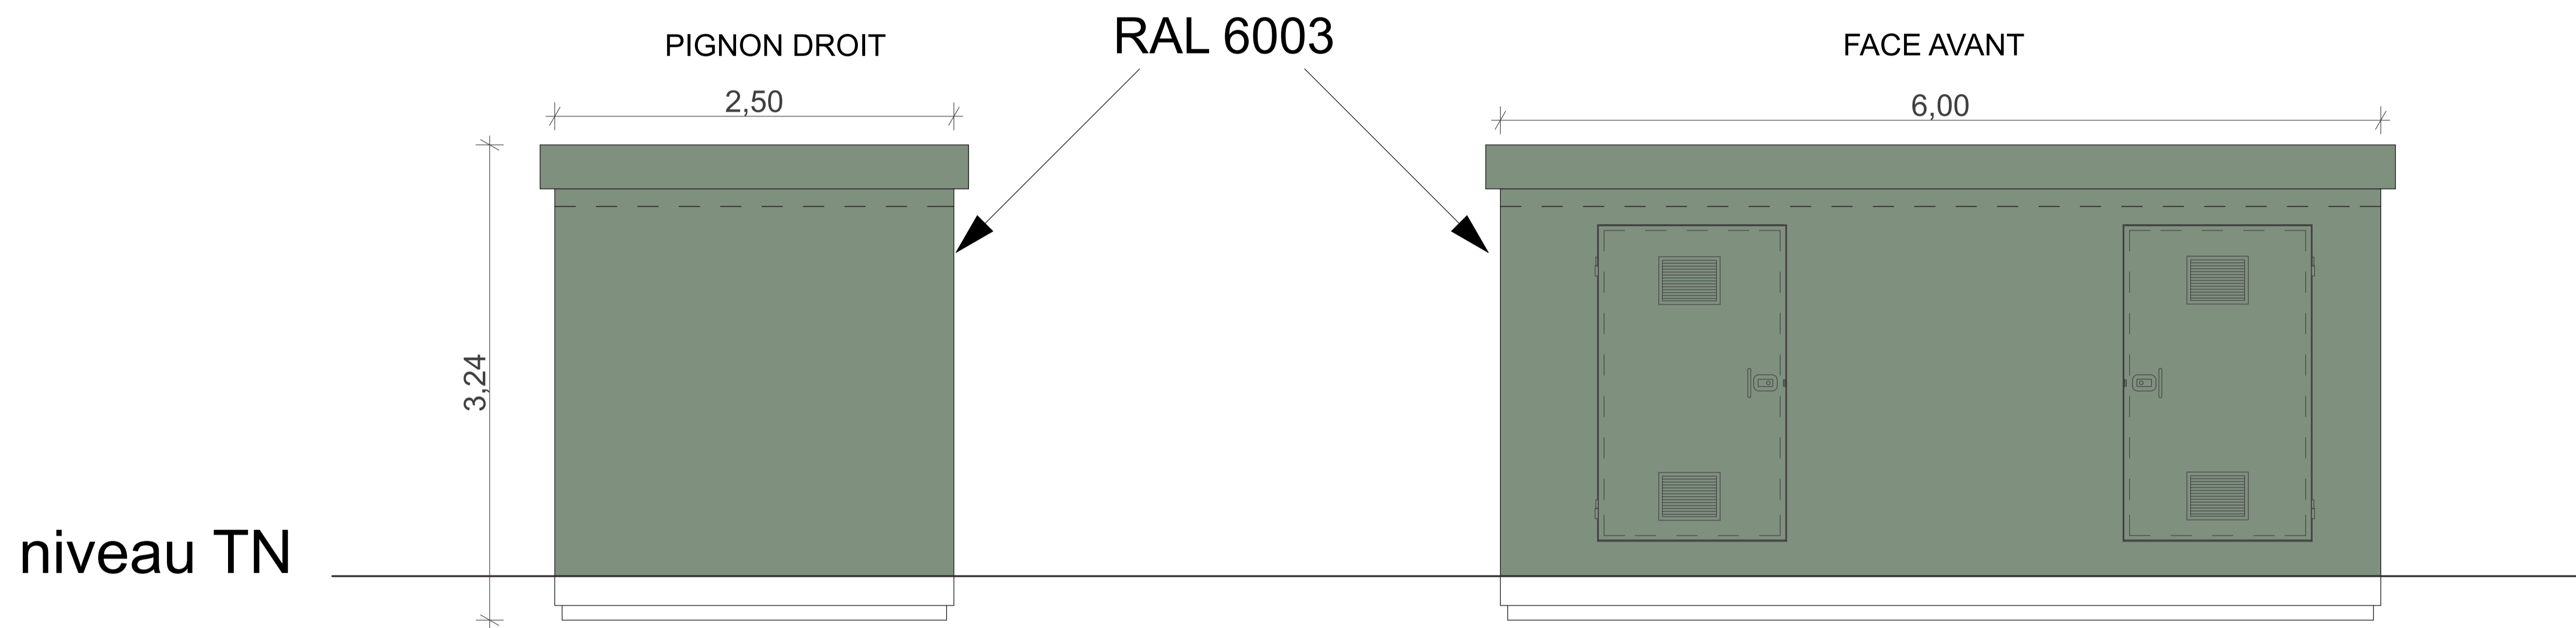

**BORIS CASANOVA**  
 ARCHITECTE D.P.L.G.  
 ORDRE NATIONAL DES ARCHITECTES: 071376  
 TEL. : 04 94 28 11 38  
 9, LOT. SERRA 83210 BELGENTIER

**PC 5: PLAN DES FACADES**


Maitre d'Ouvrage:  
**SP13 CORUSCANT**

Dessiné: Juan RAMOS

**BORIS CASANOVA**  
 ARCHITECTE D.P.L.G.  
 ORDRE NATIONAL DES ARCHITECTES: 071376

TEL. : 04 94 28 11 38  
 9, LOT. SERRA 83210 BELGENTIER

**POSTE DE LIVRAISON**

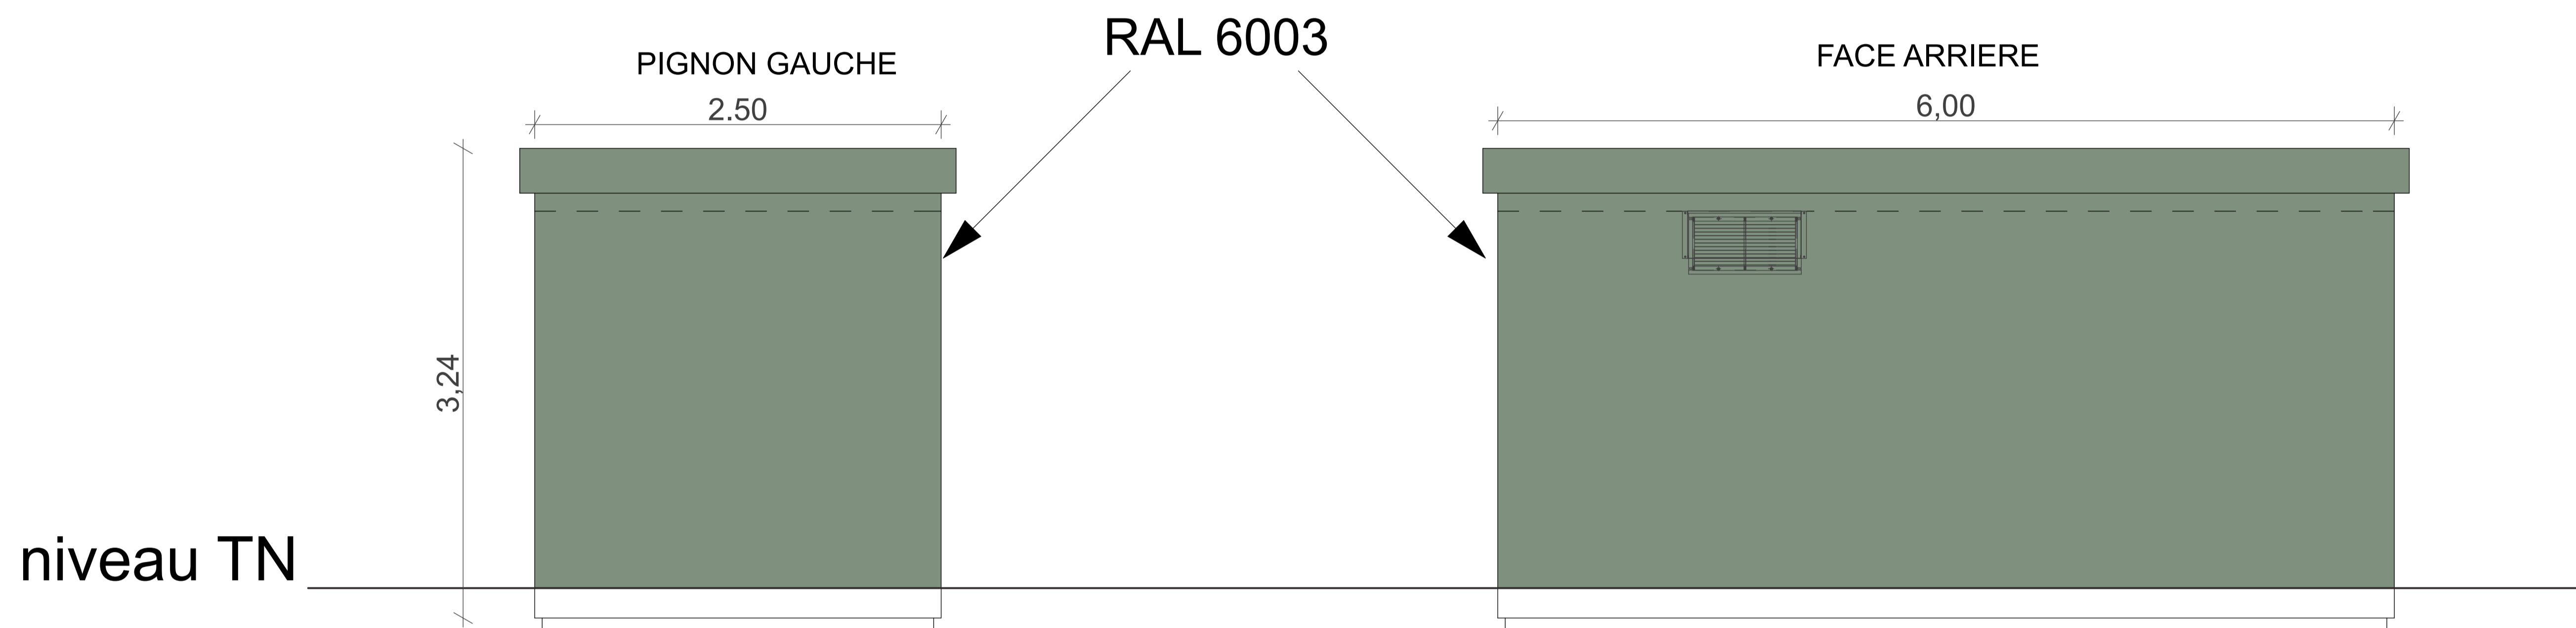


**PC 5: PLAN DES FACADES**

Maitre d'Ouvrage:  
**SP13 CORUSCANT**

Dessiné: Juan RAMOS

**BORIS CASANOVA**  
ARCHITECTE D.P.L.G.  
ORDRE NATIONAL DES ARCHITECTES: 071376  
TEL. : 04 94 28 11 38  
9, LOT. SERRA 83210 BELGENTIER

# POSTE DE LIVRAISON

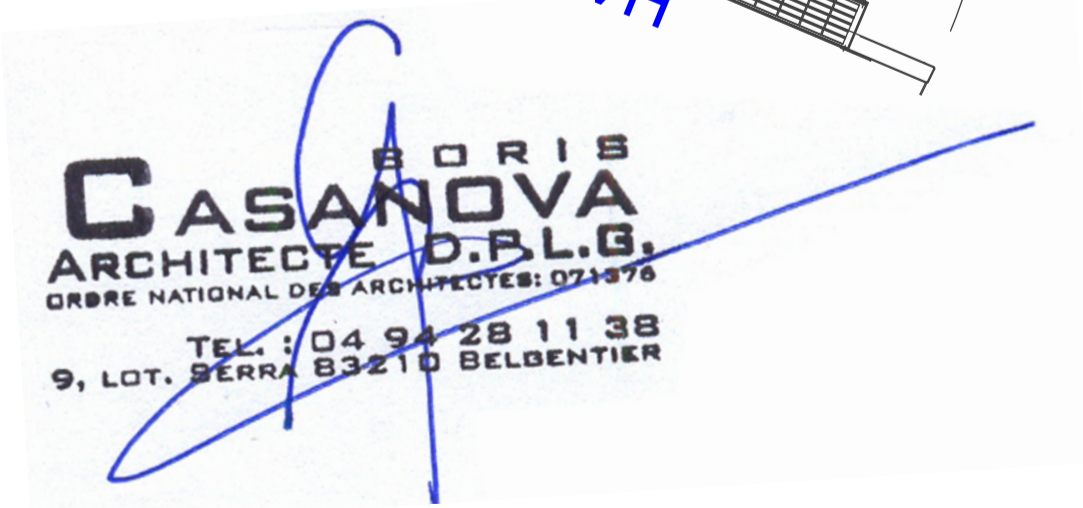

PC 5: PLAN DES FACADES


Maitre d'Ouvrage:  
**SP13 CORUSCANT**

Dessiné: Juan RAMOS

Vérifié: Boris CASANOVA

**BORIS CASANOVA**  
ARCHITECTE D.P.L.G.  
ORDRE NATIONAL DES ARCHITECTES: 071376  
TEL. : 04 94 28 11 38  
9, LOT. SERRA 83210 BELGENTIER

# LOCAL TECHNIQUE

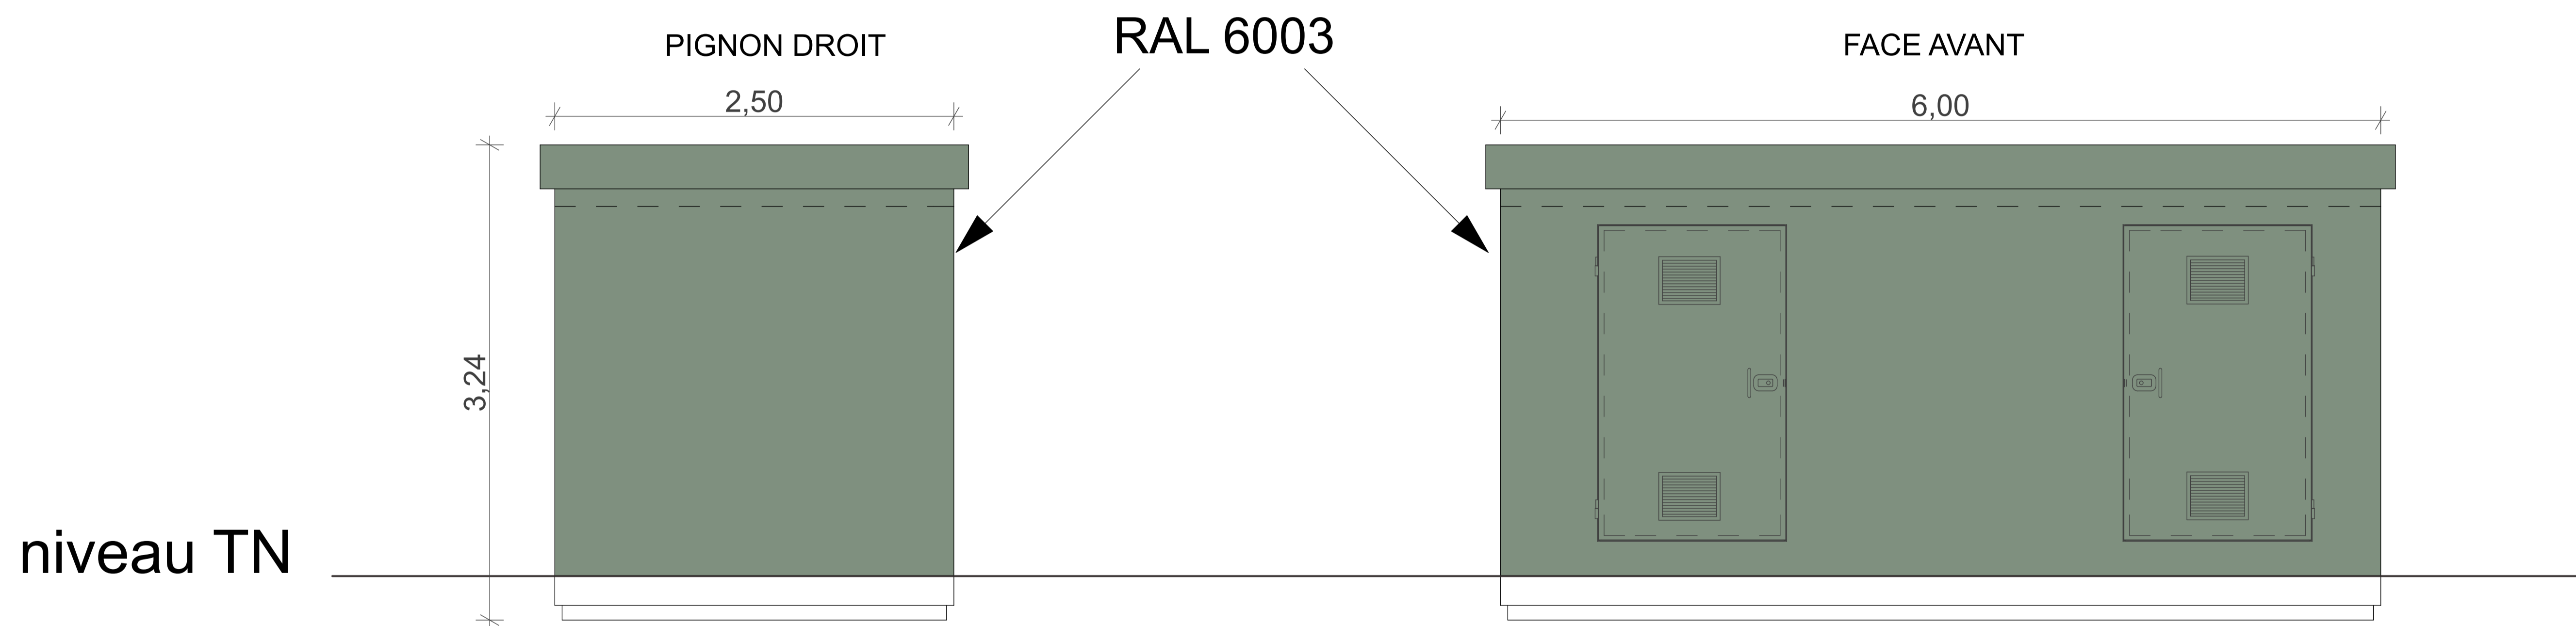

**BORIS CASANOVA**  
ARCHITECTE D.P.L.G.  
ORDRE NATIONAL DES ARCHITECTES: 071376  
TEL. : 04 94 28 11 38  
9, LOT. SERRA 83210 BELGENTIER

PC 5: PLAN DES FACADES

Maitre d'Ouvrage:  
**SP13 CORUSCANT**

Dessiné: Juan RAMOS


Vérifié: Boris CASANOVA

**BORIS CASANOVA**  
ARCHITECTE D.P.L.G.  
ORDRE NATIONAL DES ARCHITECTES: 071376  
TEL. : 04 94 28 11 38  
9, LOT. SERRA 83210 BELGENTIER

Echelle: 1 / 50°

Folio 1/3

# LOCAL TECHNIQUE

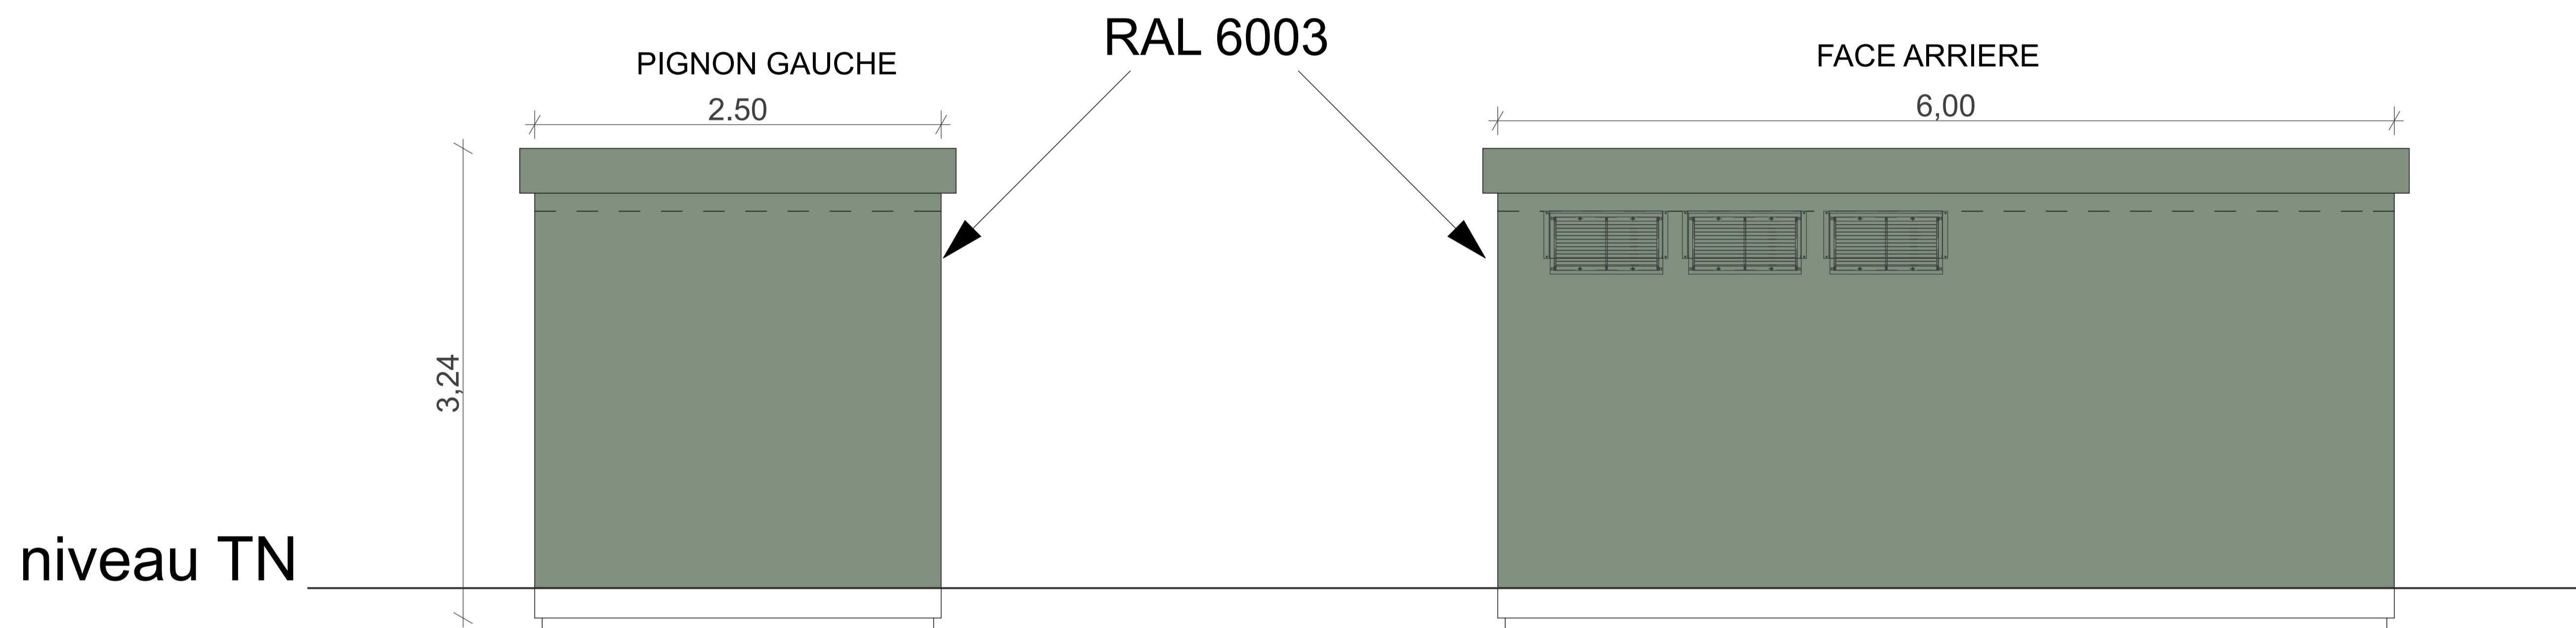


**BORIS CASANOVA**  
ARCHITECTE D.P.L.G.  
ORDRE NATIONAL DES ARCHITECTES: 071376  
TEL. : 04 94 28 11 38  
9, LOT. SERRA 83210 BELGENTIER

**PC 5: PLAN DES FACADES**  
Maitre d'Ouvrage:  
**SP13 CORUSCANT**  
Dessiné: Juan RAMOS

**BORIS CASANOVA**  
ARCHITECTE D.P.L.G.  
ORDRE NATIONAL DES ARCHITECTES: 071376  
TEL. : 04 94 28 11 38  
9, LOT. SERRA 83210 BELGENTIER

# LOCAL TECHNIQUE

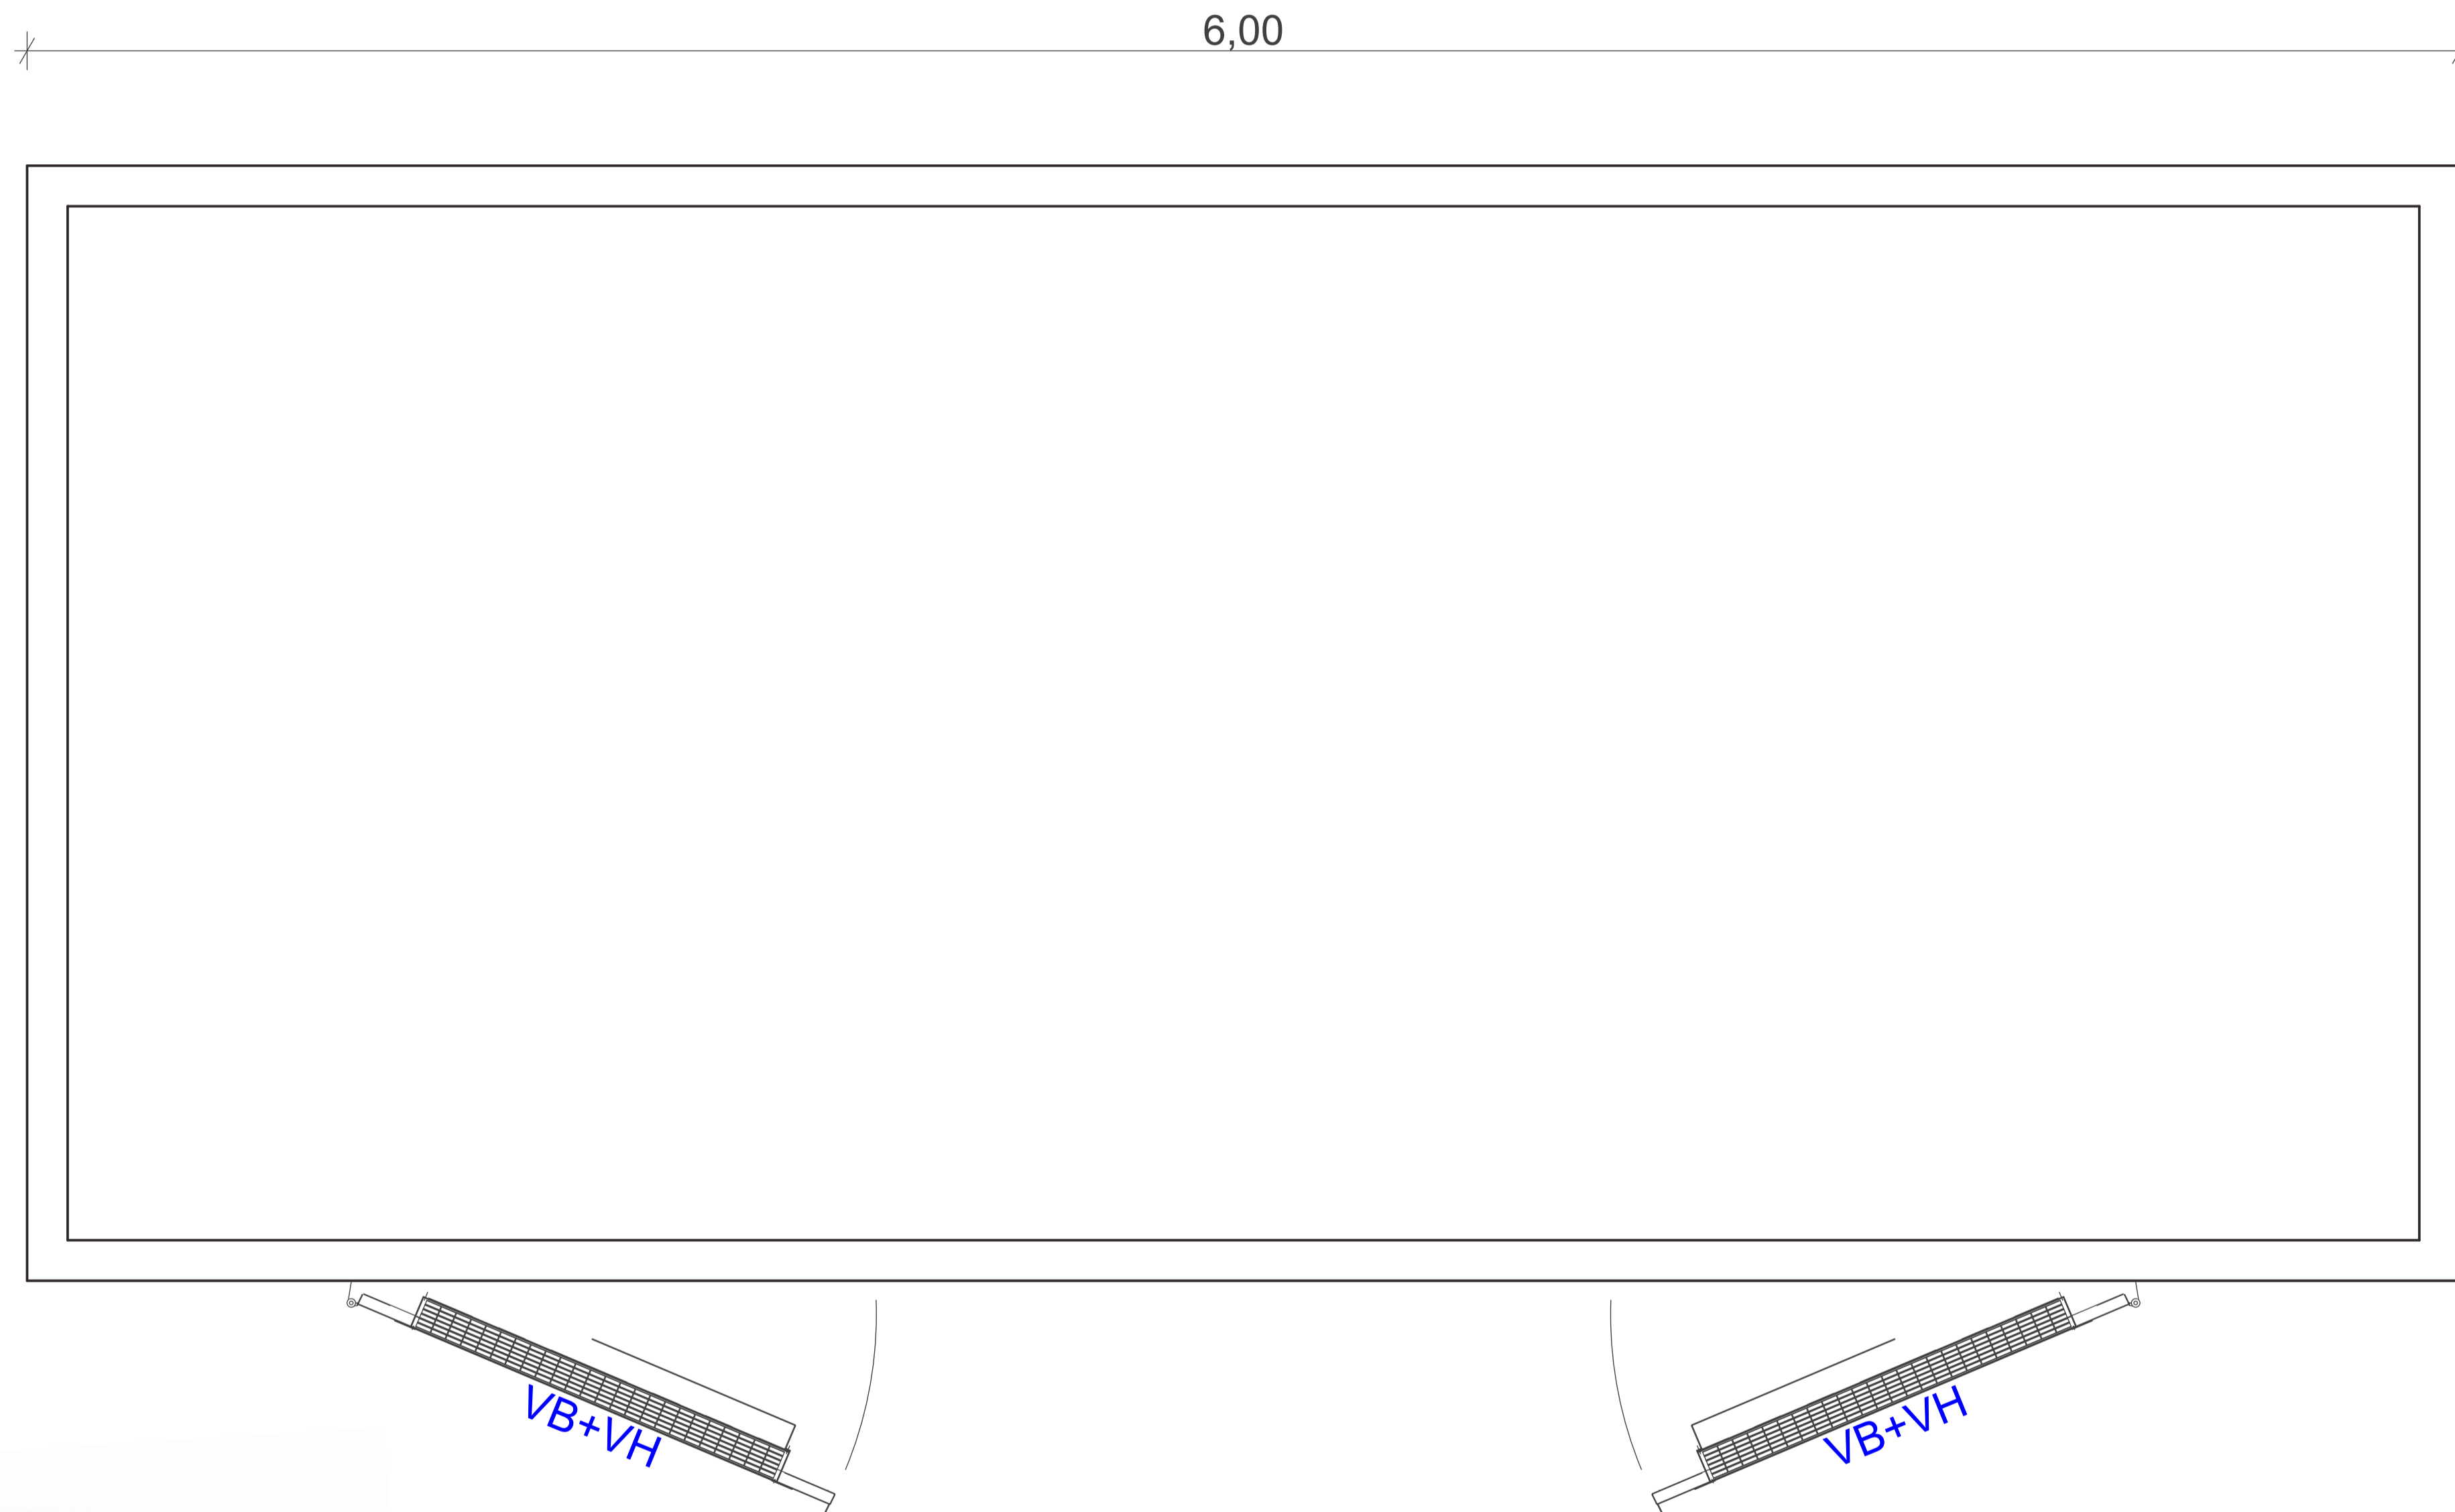

**BORIS CASANOVA**  
ARCHITECTE D.P.L.G.  
ORDRE NATIONAL DES ARCHITECTES: 071376  
TEL. : 04 94 28 11 38  
9, LOT. SERRA 83210 BELGENTIER

**PC 5: PLAN DES FACADES**

Maitre d'Ouvrage:  
**SP13 CORUSCANT**

Dessiné: Juan RAMOS

**BORIS CASANOVA**  
ARCHITECTE D.P.L.G.  
ORDRE NATIONAL DES ARCHITECTES: 071376  
TEL. : 04 94 28 11 38  
9, LOT. SERRA 83210 BELGENTIER


# CITERNE, CLOTURE, PORTAILS

PHOTOGRAPHIE D'ILLUSTRATION



## Détail sur clôture

portail pivotant à double vantaux d'une largeur de 5 m  
gris anthracite type RAL 7016

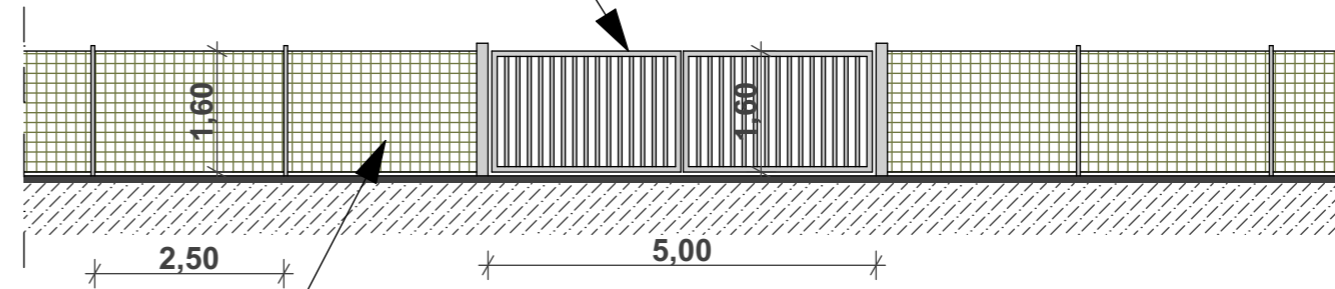


clôture rigide d'une hauteur de 1,6 m sera constituée d'un grillage maillé en acier galvanisé et soutenue par des piquets en acier galvanisé espacés de 2,5 mètres les uns des autres. Tous les 50 m au niveau des clôtures seront des encoches de 20 cm x 20 cm pour permettre le passage de la petite faune.

PHOTOGRAPHIE D'ILLUSTRATION



## Détail sur citerne

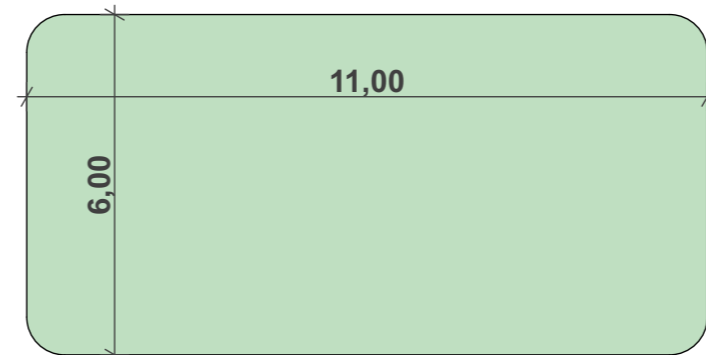

Plan



Elévation

**BORIS CASANOVA**  
ARCHITECTE D.P.L.G.  
ORDRE NATIONAL DES ARCHITECTES: 071376  
TEL : 04 94 28 11 38  
9, LOT. SERRA 83210 BELGENTIER

**PC 5: PLANS CITERNE, CLOTURE, PORTAILS**

Maitre d'Ouvrage:  
**SP13 CORUSCANT**

Dessiné: Juan RAMOS

**BORIS CASANOVA**  
ARCHITECTE D.P.L.G.  
ORDRE NATIONAL DES ARCHITECTES: 071376

TEL : 04 94 28 11 38  
9, LOT. SERRA 83210 BELGENTIER