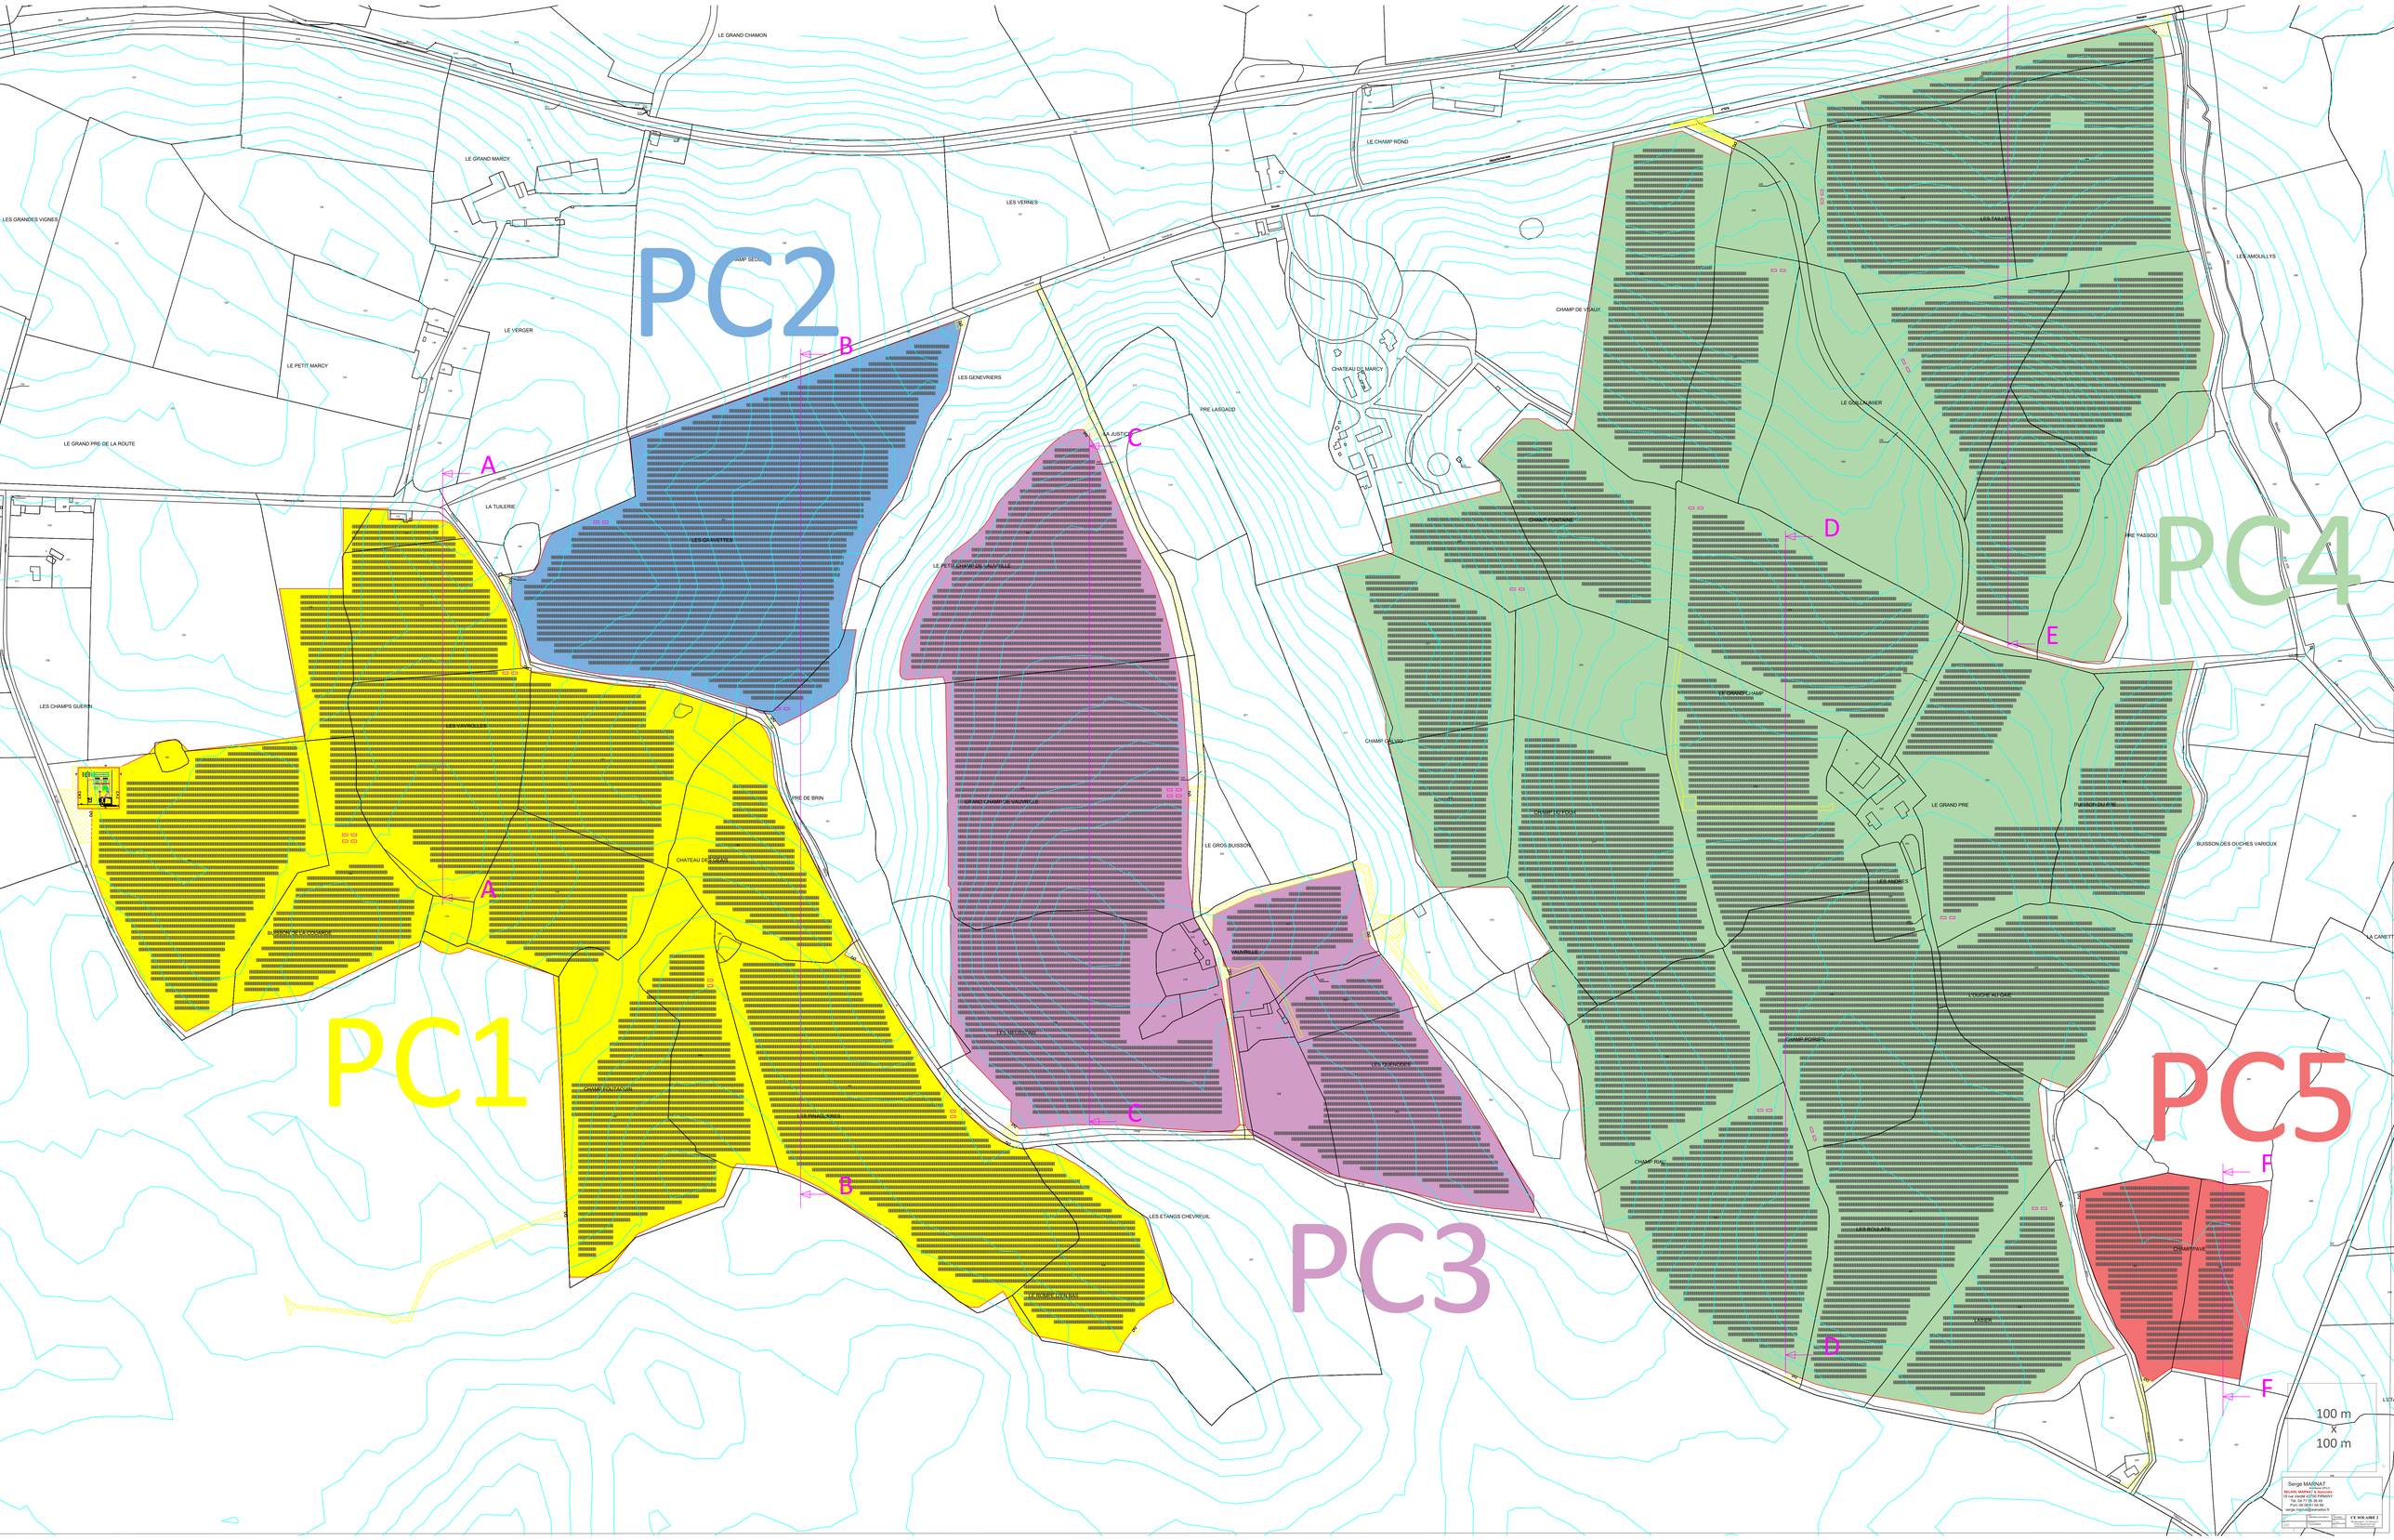
PC1
PC2
PC3
PC4
PC5
A
B
C
D
E
F
LE GRAND CHAMON
LE GRAND MARCY
LES GRANDES VIGNES
LES VERNES
LE CHAMP ROND
LE VERGER
LE PETIT MARCY
LES GENEVRIERS
CHATEAU DE MARCY
PRE LASGAUD
LE GRAND PRE DE LA ROUTE
LA TUILERIE
LES GRAVETTES
LE PETIT CHAMP DE VAUVRILLE
LES TAILLES
LES AMOUILLYS
CHAMP DE VEAUX
LE GOULAMER
CHAMP FONTAINE
PRE PASSOU
LES CHAMPS GUERIN
LES VAVROLLES
PRE DE BRIN
GRAND CHAMP DE VAUVRILLE
LE GROS BUISSON
CHAMP DU MOULIN
LE GRAND CHAMP
LE GRAND PRE
BUISSON DU PRE
BUISSON DES OUCHES VARIOUX
CHATEAU DE GEAUX
BUISSON DE LA COUVRE
VAUVRILLE
LES MOUSSONS
LES QUENOUDES
LOUCHE AU GUE
CHAMP POIRIER
CHAMP FOUTAGON
LES PRAIS SAINT
LES ETANGS CHEVREUIL
LE BOURG DU PLAN
CHAMP RAIN
LES SOULATS
LASSER
CHAMPPAVE
100 m
x
100 m
Serge MARINAT
SOLARIS MARINAT & Associés
Le Grand Champ
18 rue Hervé ATTIG FIRMINY
Tél. 04 77 89 26 49
Port. 06 08 51 64 69
serge.marinat@wanadoo.fr
Commune : SAINT-CYR-LES-VIGNES
Plan de masse
Date : 09/09/2020
Echelle : 1/1000
Dossier : 2020-09-09
Feuille : 1/1
CE SOLAIRE 2
Photovoltaïque