


Digue de Sermoise – Zone déversante

Vue en plan Planche

Echelle 1/1000

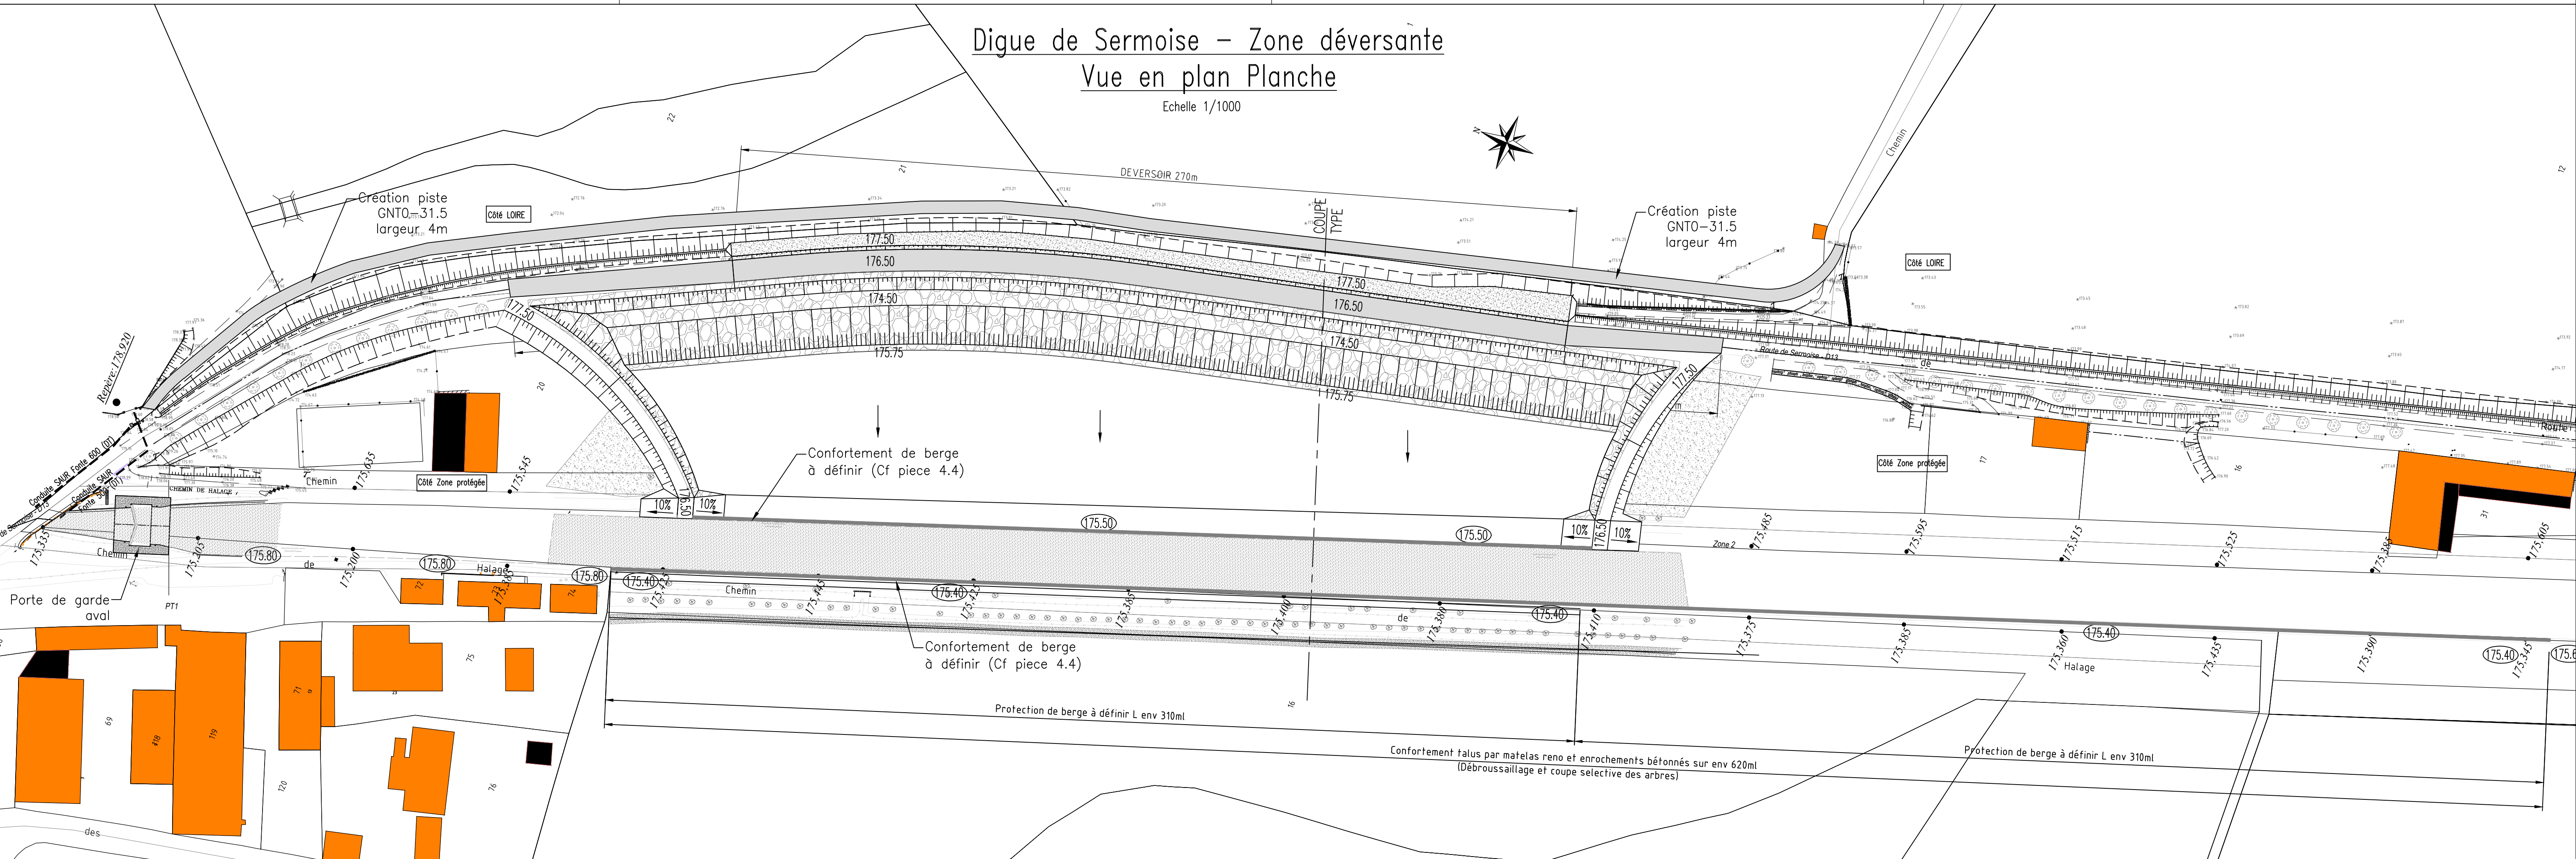

Maître d'oeuvre



PROJET GLOBAL DE FIABILISATION DES LEVEES DE NEVERS RIVE GAUCHE AVANT PROJET 4a

Renforcement de la levée de Sermoise 1ère Section Zone déversante projetée Vue en plan

Echelle : 1/1000	N° du PLAN: A00215AVP4A4.2	Indice	Dessiné par: PVI	PIECE
Nom du fichier: A00215AVP4A02.dwg	Cotation en : mètre	Date: 10/01/2019	Vérifié par: NSI	4.2
			Approuvé par: EVU	