





COUPE BB' : NORD/SUD DES PANNEAUX PHOTOVOLTAIQUES - échelle 1/300e



Localisation des coupes

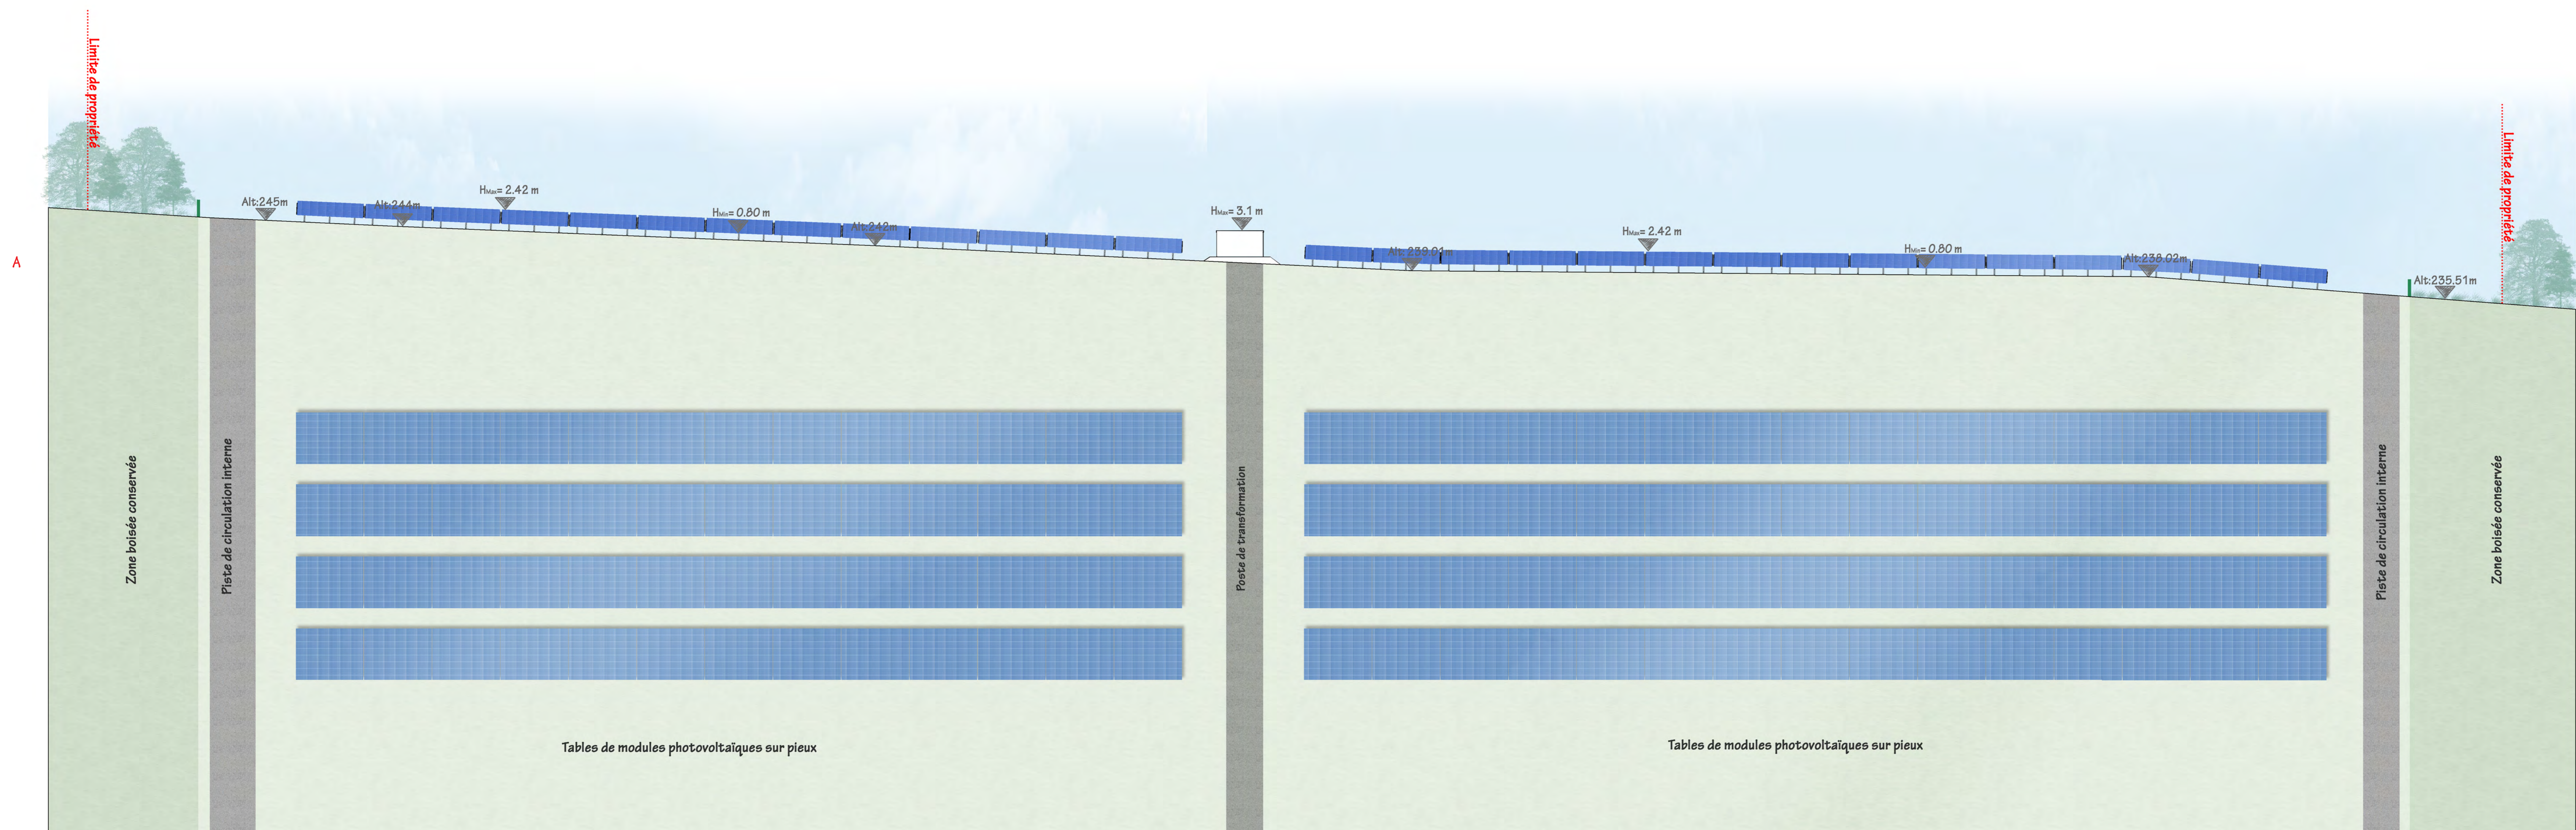

COUPE AA' : OUEST / EST DES PANNEAUX PHOTOVOLTAIQUES - échelle 1/300e

 Construction d'une centrale photovoltaïque ARCHITECTURE PAYSAGE URBANISME	
MAÎTRE D'OUVRAGE Urba 261	ADRESSE 75 allée Wilhelmin Dourgnin 34911 MONTPELLIER TEL : 04 67 54 46 44
MAÎTRE D'ŒUVRE ZBR Architecture	 582 allée de la Sauvegarde - 69009 LYON 20 rue de St-Ambroise de Goardans 69500 MEXIMIEUX TEL: 04 78 83 61 67 FAX: 04 78 83 64 62 agence.lyon@zbr.fr
PC3.2 - COUPES D'IMPLANTATION DES PANNEAUX	
N° Document PC	
N° Dossier 21 095	
N° Plan PC	
N° Plan 01	
Date 02 / 06 / 2022	
Echelle 1/300e	Remarques : (Non défini)
DOSSIER DE DEMANDE DE PERMIS DE CONSTRUIRE	
0 14-03-2022 10 Plan original	
Indice Date Dessinateur Objet de la modification	